

แนวผนัง FINISHED WALL

แบบทาบเจาะ TEMPLATE TP-CT018 For :

C-0582 BETA Countertop Basin


C-05827 BETA Countertop Basin (Hygienic)

ISSUE 01 2009

ขนาดจริง 1:1
Scale 1:1

50mm.
SUGGESTED


เจาะตรงตามแนวเส้นประ
Cut countertop along this line

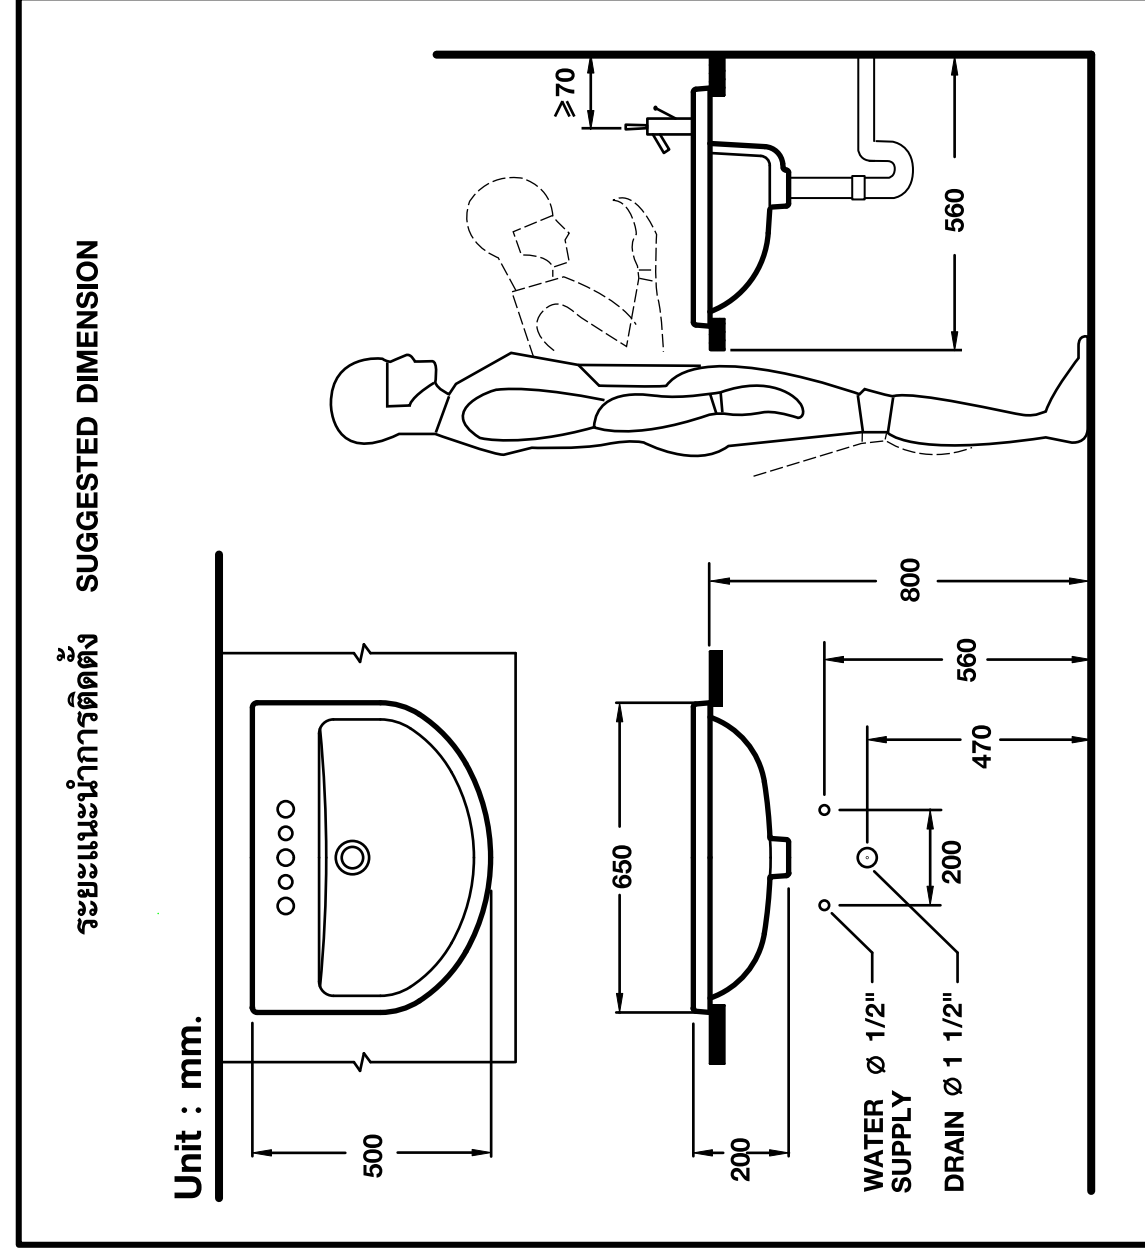

บริษัท อสมทาร์แวร์ อุตสาหกรรม จำกัด
สำนักงาน เลขที่ 38/11 ถนนวิภาวดีรังสิต แขวงจตุจักร เขตจตุจักร กรุงเทพฯ 10210 โทร.0-2973-5040 โทรสาร.0-2973-3470-4
ศูนย์บริการลูกค้า Call Center โทร.0-2624-7777 โทรสาร.0-2624-1414 (อัตโนมัติ) โทร.0-2665-2660 ภาณุพันธ์ อสังหาริมทรัพย์ โทร.0-2622-8728
สาขา ๕ คู่มือ โทร.0-2626-1888 ภาณุพันธ์ อสังหาริมทรัพย์ โทร.0-2641-6222 ภาณุพันธ์ อสังหาริมทรัพย์ 0-4322-0555

SAM SANITARYWARE INDUSTRY CO.LTD
OFFICE 38/11 WIPHAVADIRANGSIT ROAD, JATHUJAK, BANGKOK 10210 THAILAND. TEL.(662) 973-5040 FAX.(662) 973-3470-4
COTTO COTTO Call Center TEL.(662) 2624-7777 FAX.(662) 2624-1414 (AUTOMATIC) TEL.(662) 2665-2660
NORTH-EASTERN BRANCH TEL.(662) 262-2628 SOUTHERN PROJECT TEL. (667) 826-1888 EASTERN PATAYA TEL.(669) 841-6222
NORTH-EASTERN BRANCH TEL.(664) 325-6585

ผลิตภัณฑ์ในคู่มือนี้ บริษัท อสมทาร์แวร์ อุตสาหกรรม จำกัด ขอสงวนสิทธิ์ในรายละเอียดทั้งหมดในคู่มือนี้
MADE IN THAILAND THE COMPANY RESERVES THE RIGHT TO CHANGE ANY OF THE DETAILS IN THIS BROCHURE WITHOUT PRIOR NOTICE

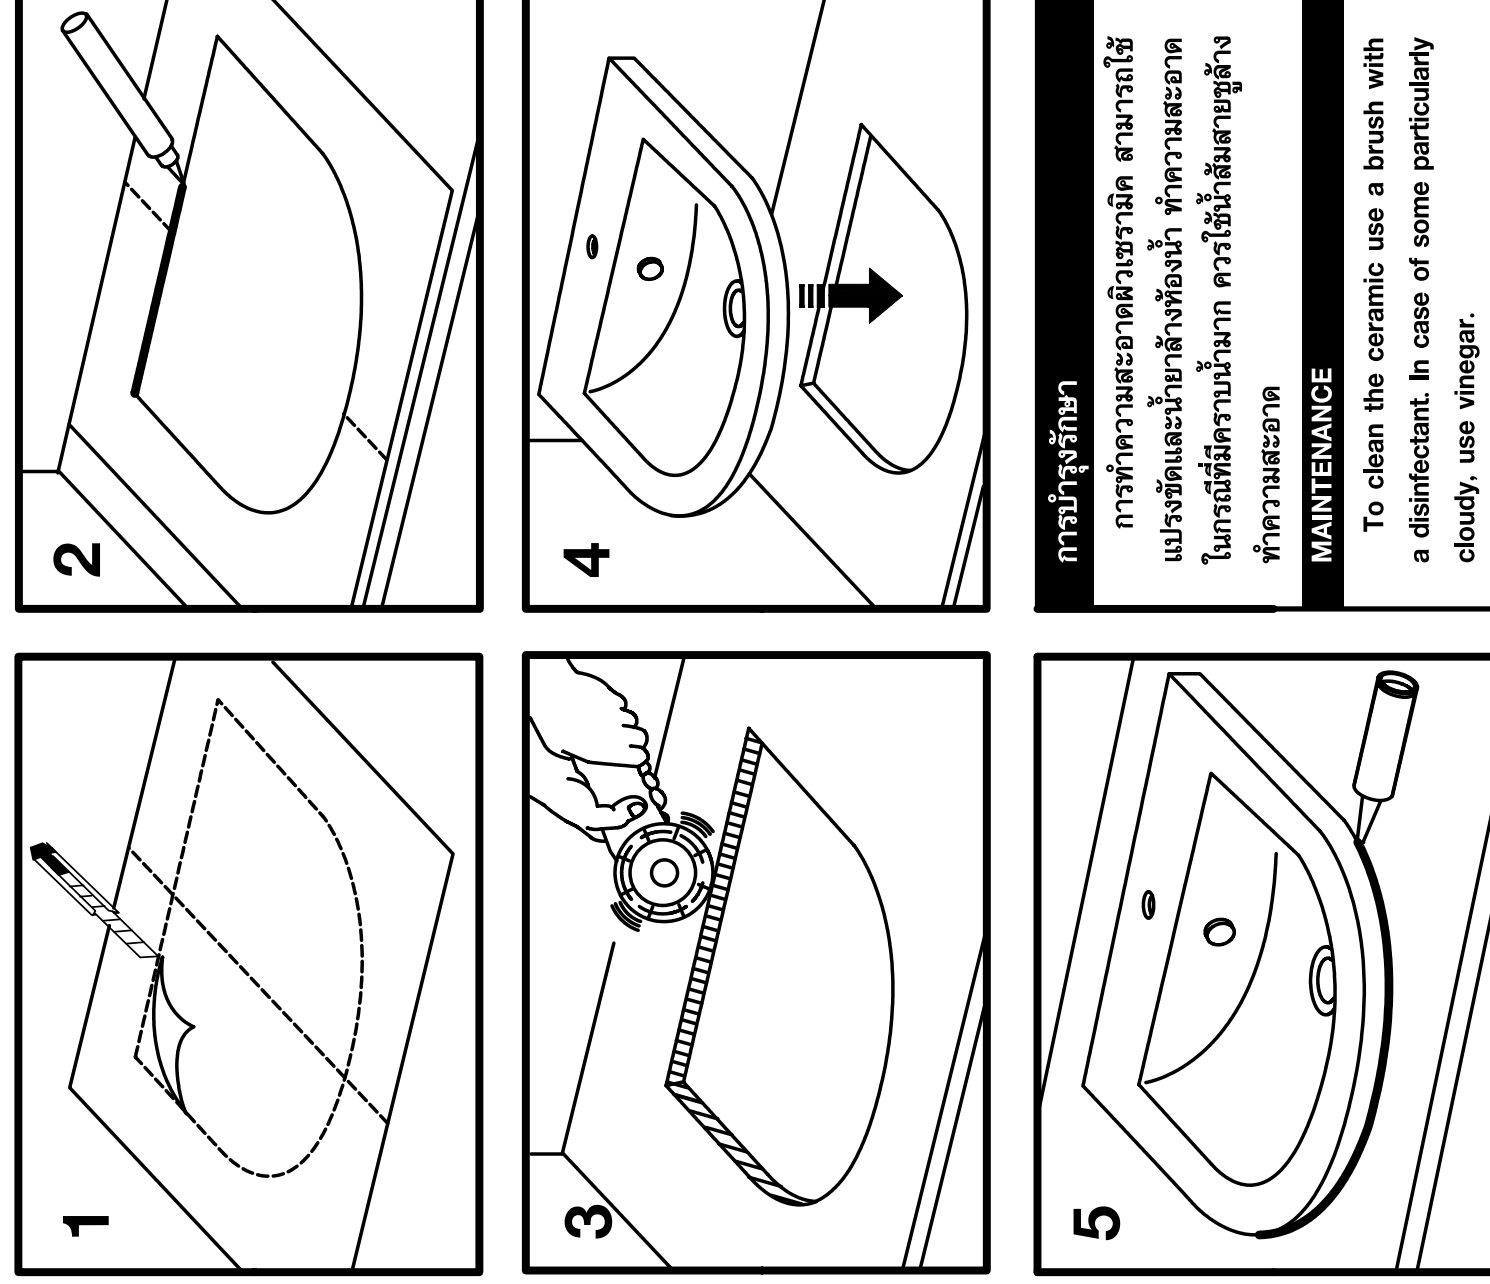

460mm.

Top View

610mm.

COTTO

ขนาดที่แนะนำ เป็นระยะที่วัดออกมาจากขอบผนังที่ติดตั้งเสร็จเรียบร้อยแล้ว
The suggested dimension is the range from the finished wall.