



แบบทาบเจาะ TEMPLATE **TP-UC002** For :

**C-042 MARLOW JUNIOR Under Counter Basin**

**C-017 MARLOW Under Counter Basin**


100mm.  
175mm.

รูเจาะสำหรับติดตั้งก๊อกน้ำ  
Faucet hole installation.

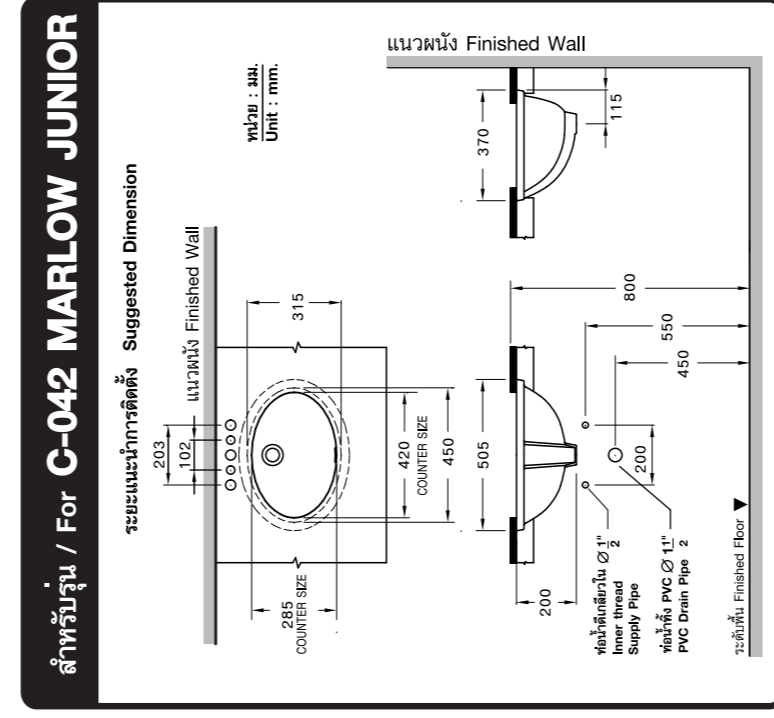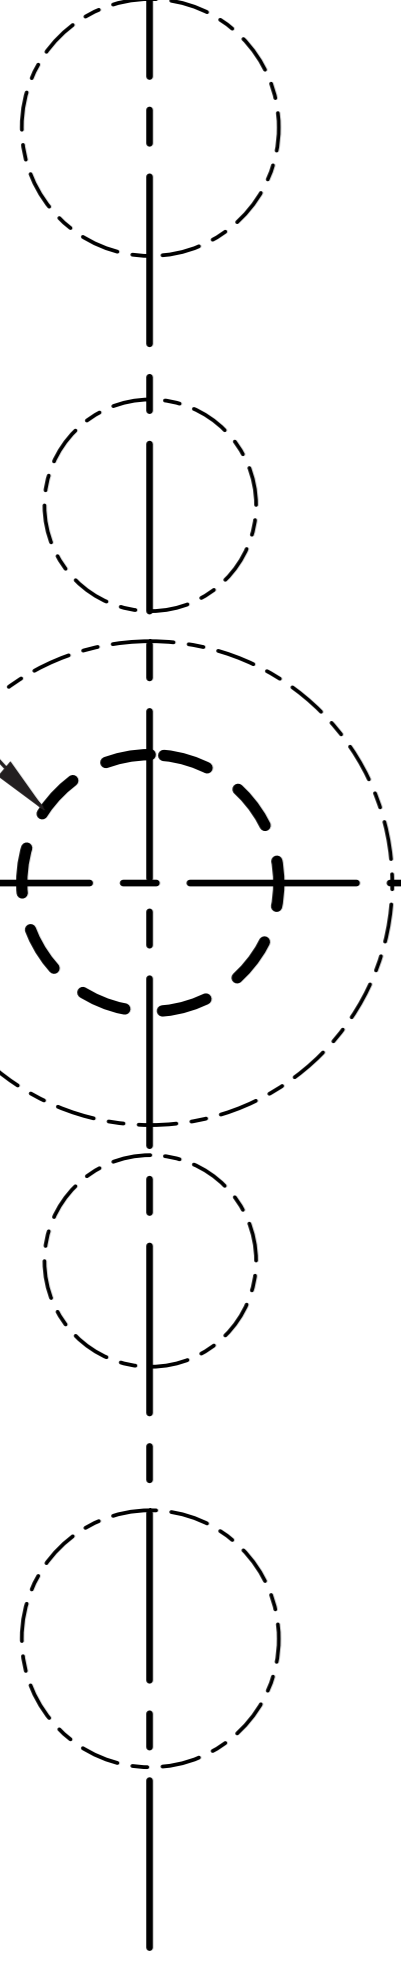


สำหรับรุ่น / For **C-042 MARLOW JUNIOR**  
เจาะแผ่นเคาน์เตอร์ปัดด้วยแนวเส้นประ  
Cut finished countertop along this line.

สำหรับรุ่น / For **C-017 MARLOW**  
เจาะแผ่นเคาน์เตอร์ปัดด้วยแนวเส้นประ  
Cut finished countertop along this line.

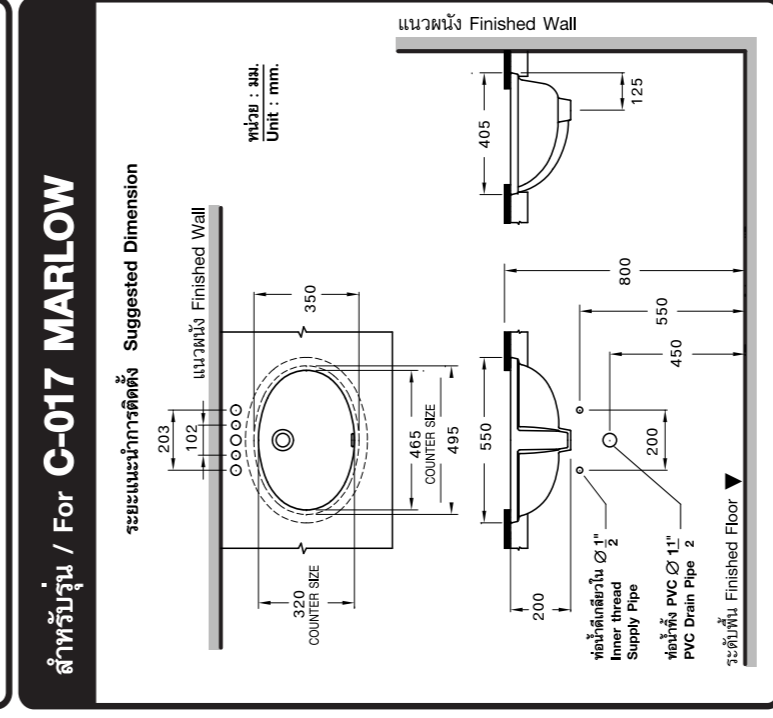

420mm.  
ขนาดเคาน์เตอร์  
Counter Size

464mm.  
ขนาดเคาน์เตอร์  
Counter Size

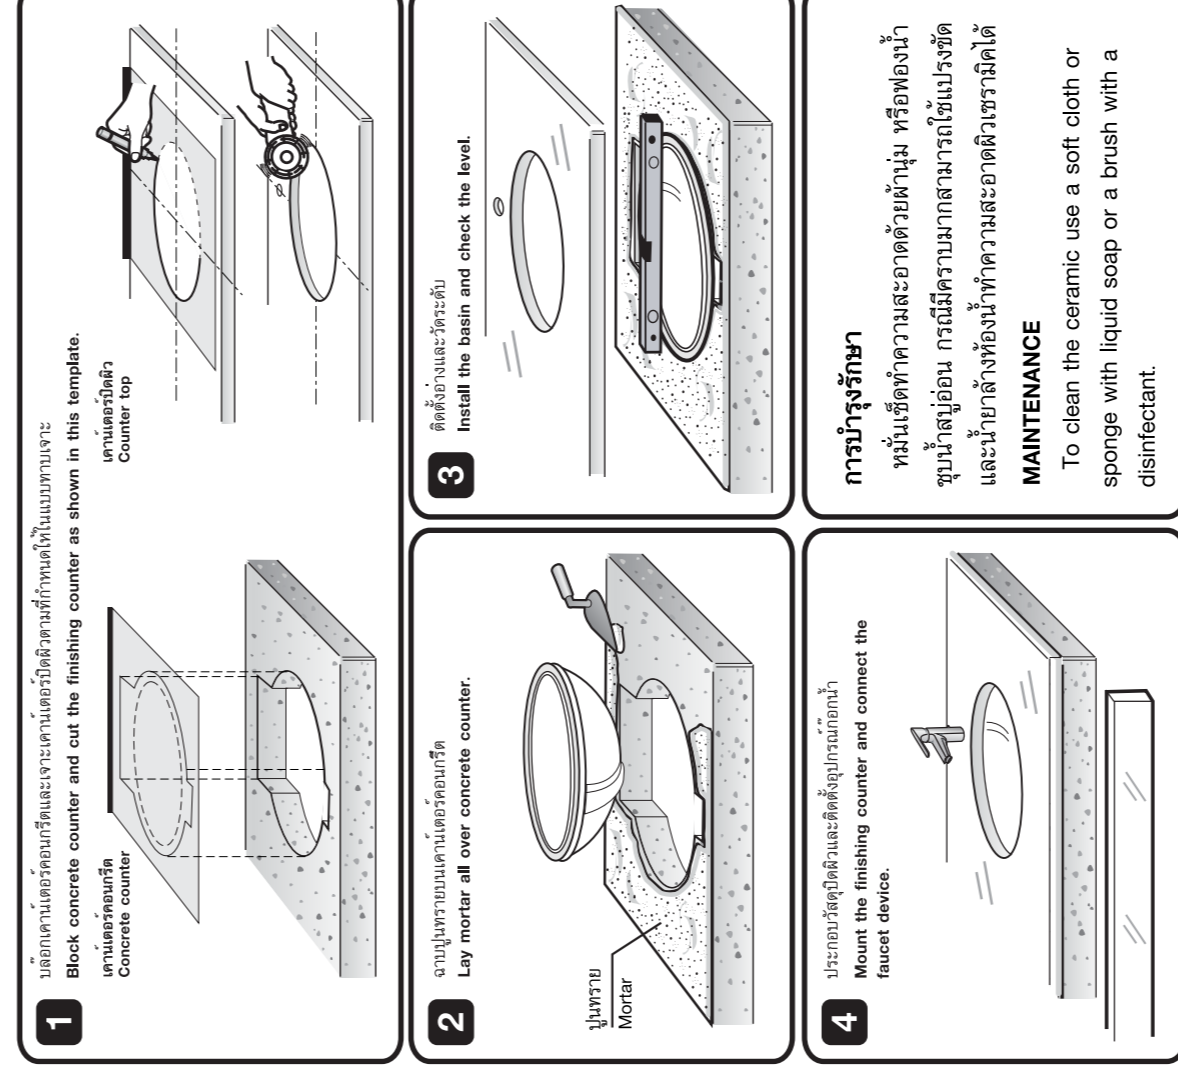

285mm.  
ขนาดเคาน์เตอร์  
Counter Size

320mm.  
ขนาดเคาน์เตอร์  
Counter Size