


แนวผนัง FINISHED WALL

แบบทาบเจาะ TEMPLATE TP-UC003 For :
C-022 ANGELLA Under Counter Basin

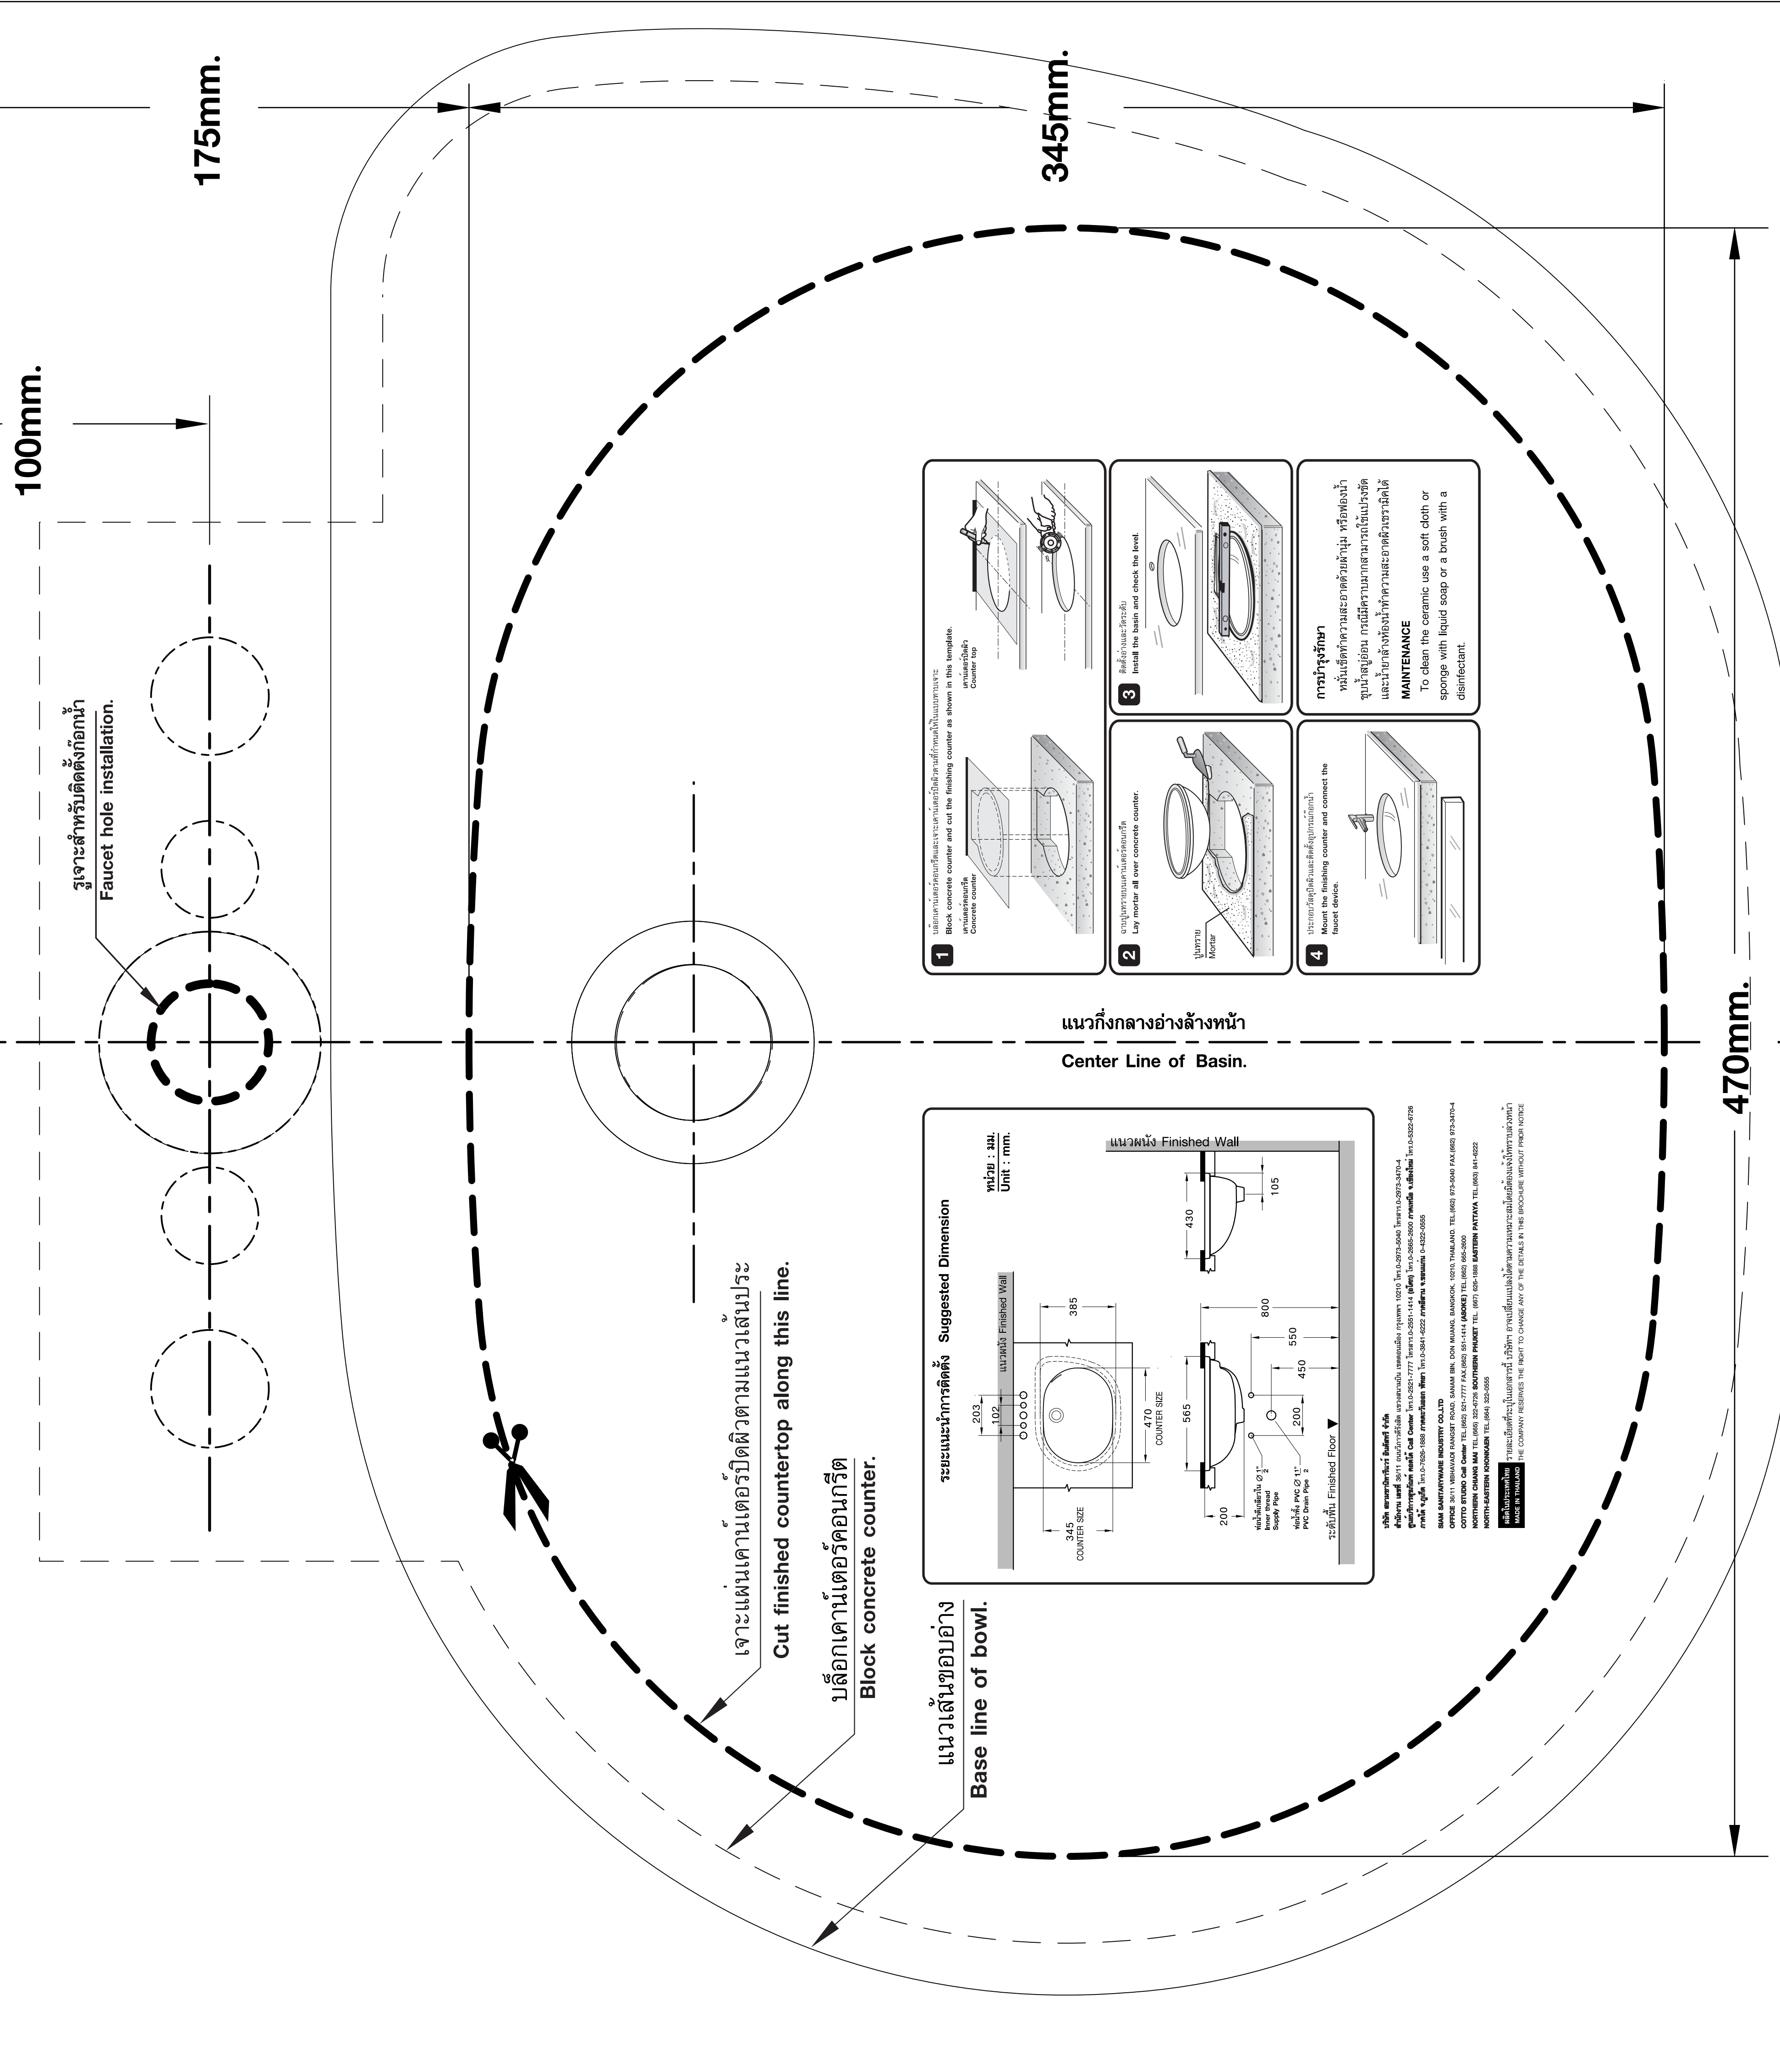


100mm.

175mm.

345mm.

470mm.

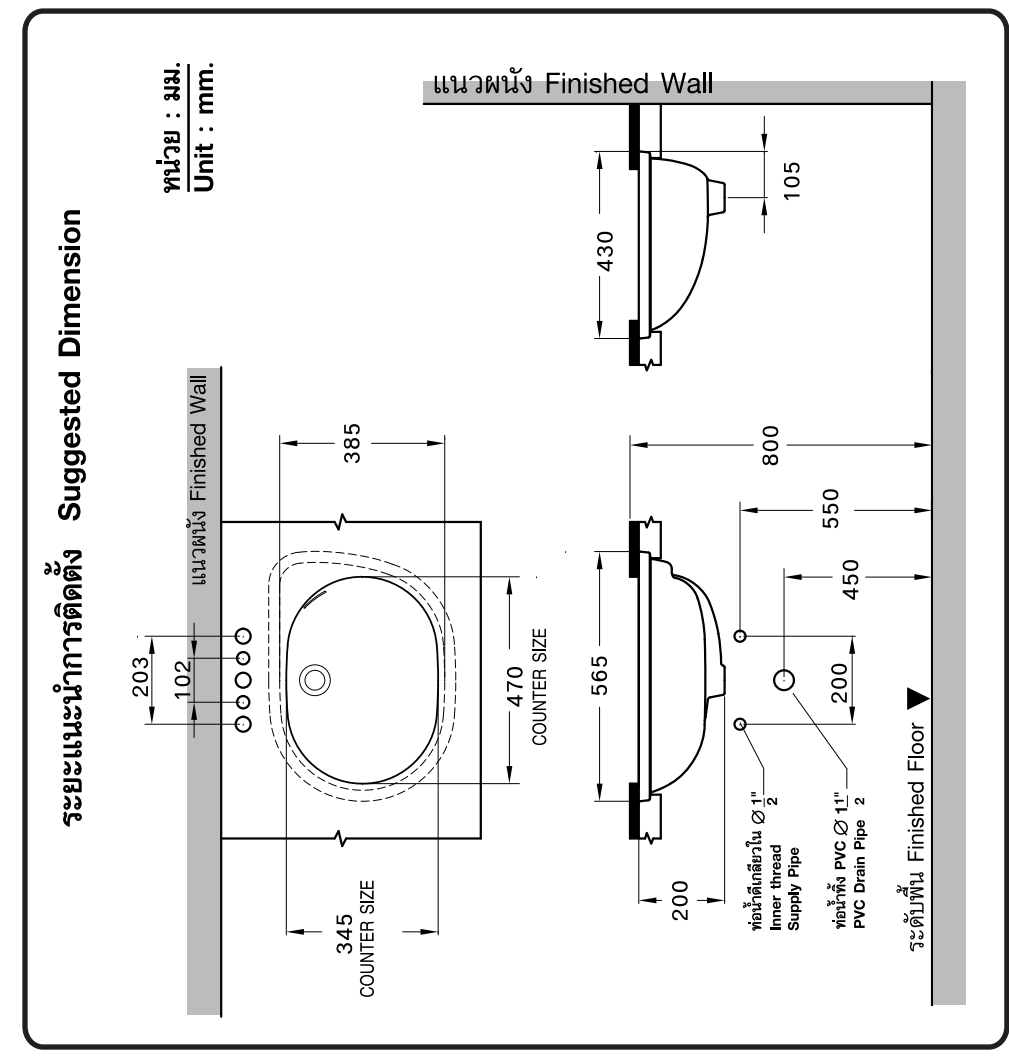

1 ตัดเคาน์เตอร์คอนกรีตตามรูเจาะและตัดแต่งขอบที่พบในแบบทาบเจาะ
Cut concrete counter and cut the finishing counter as shown in this template.
คอนกรีตเคาน์เตอร์
Concrete counter

2 ฉาบปูนบริเวณเคาน์เตอร์คอนกรีต
Lay mortar all over concrete counter.

3 ติดตั้งและตรวจสอบ
Install the basin and check the level.

4 ประกอบตัวก๊อกน้ำและติดตั้งอุปกรณ์ก๊อกน้ำ
Mount the finishing counter and connect the faucet device.

การบำรุงรักษา
หลังเสร็จทำความสะอาดด้วยน้ำสบู่ หรือแอลกอฮอล์
ขุ่นเล็กน้อย กรณีมีคราบสกปรกสามารถใช้แปรงขัด
และน้ำยาล้างห้องน้ำทำความสะอาดผิวเงาได้
MAINTENANCE
To clean the ceramic use a soft cloth or
sponge with liquid soap or a brush with a
disinfectant.


 MADE IN THAILAND THE COMPANY RESERVES THE RIGHT TO CHANGE ANY OF THE DETAILS IN THIS BROCHURE WITHOUT PRIOR NOTICE