

แบบทาบเจาะ TEMPLATE
C-016
For :
TP-UC001
CYNDY Under Counter Basin


แนวผนัง FINISHED WALL

(ไม่น้อยกว่า)
minimum
75mm.

435mm.
ขนาดเคาน์เตอร์
Counter Size

590mm.
ขนาดเคาน์เตอร์
Counter Size

COTTO

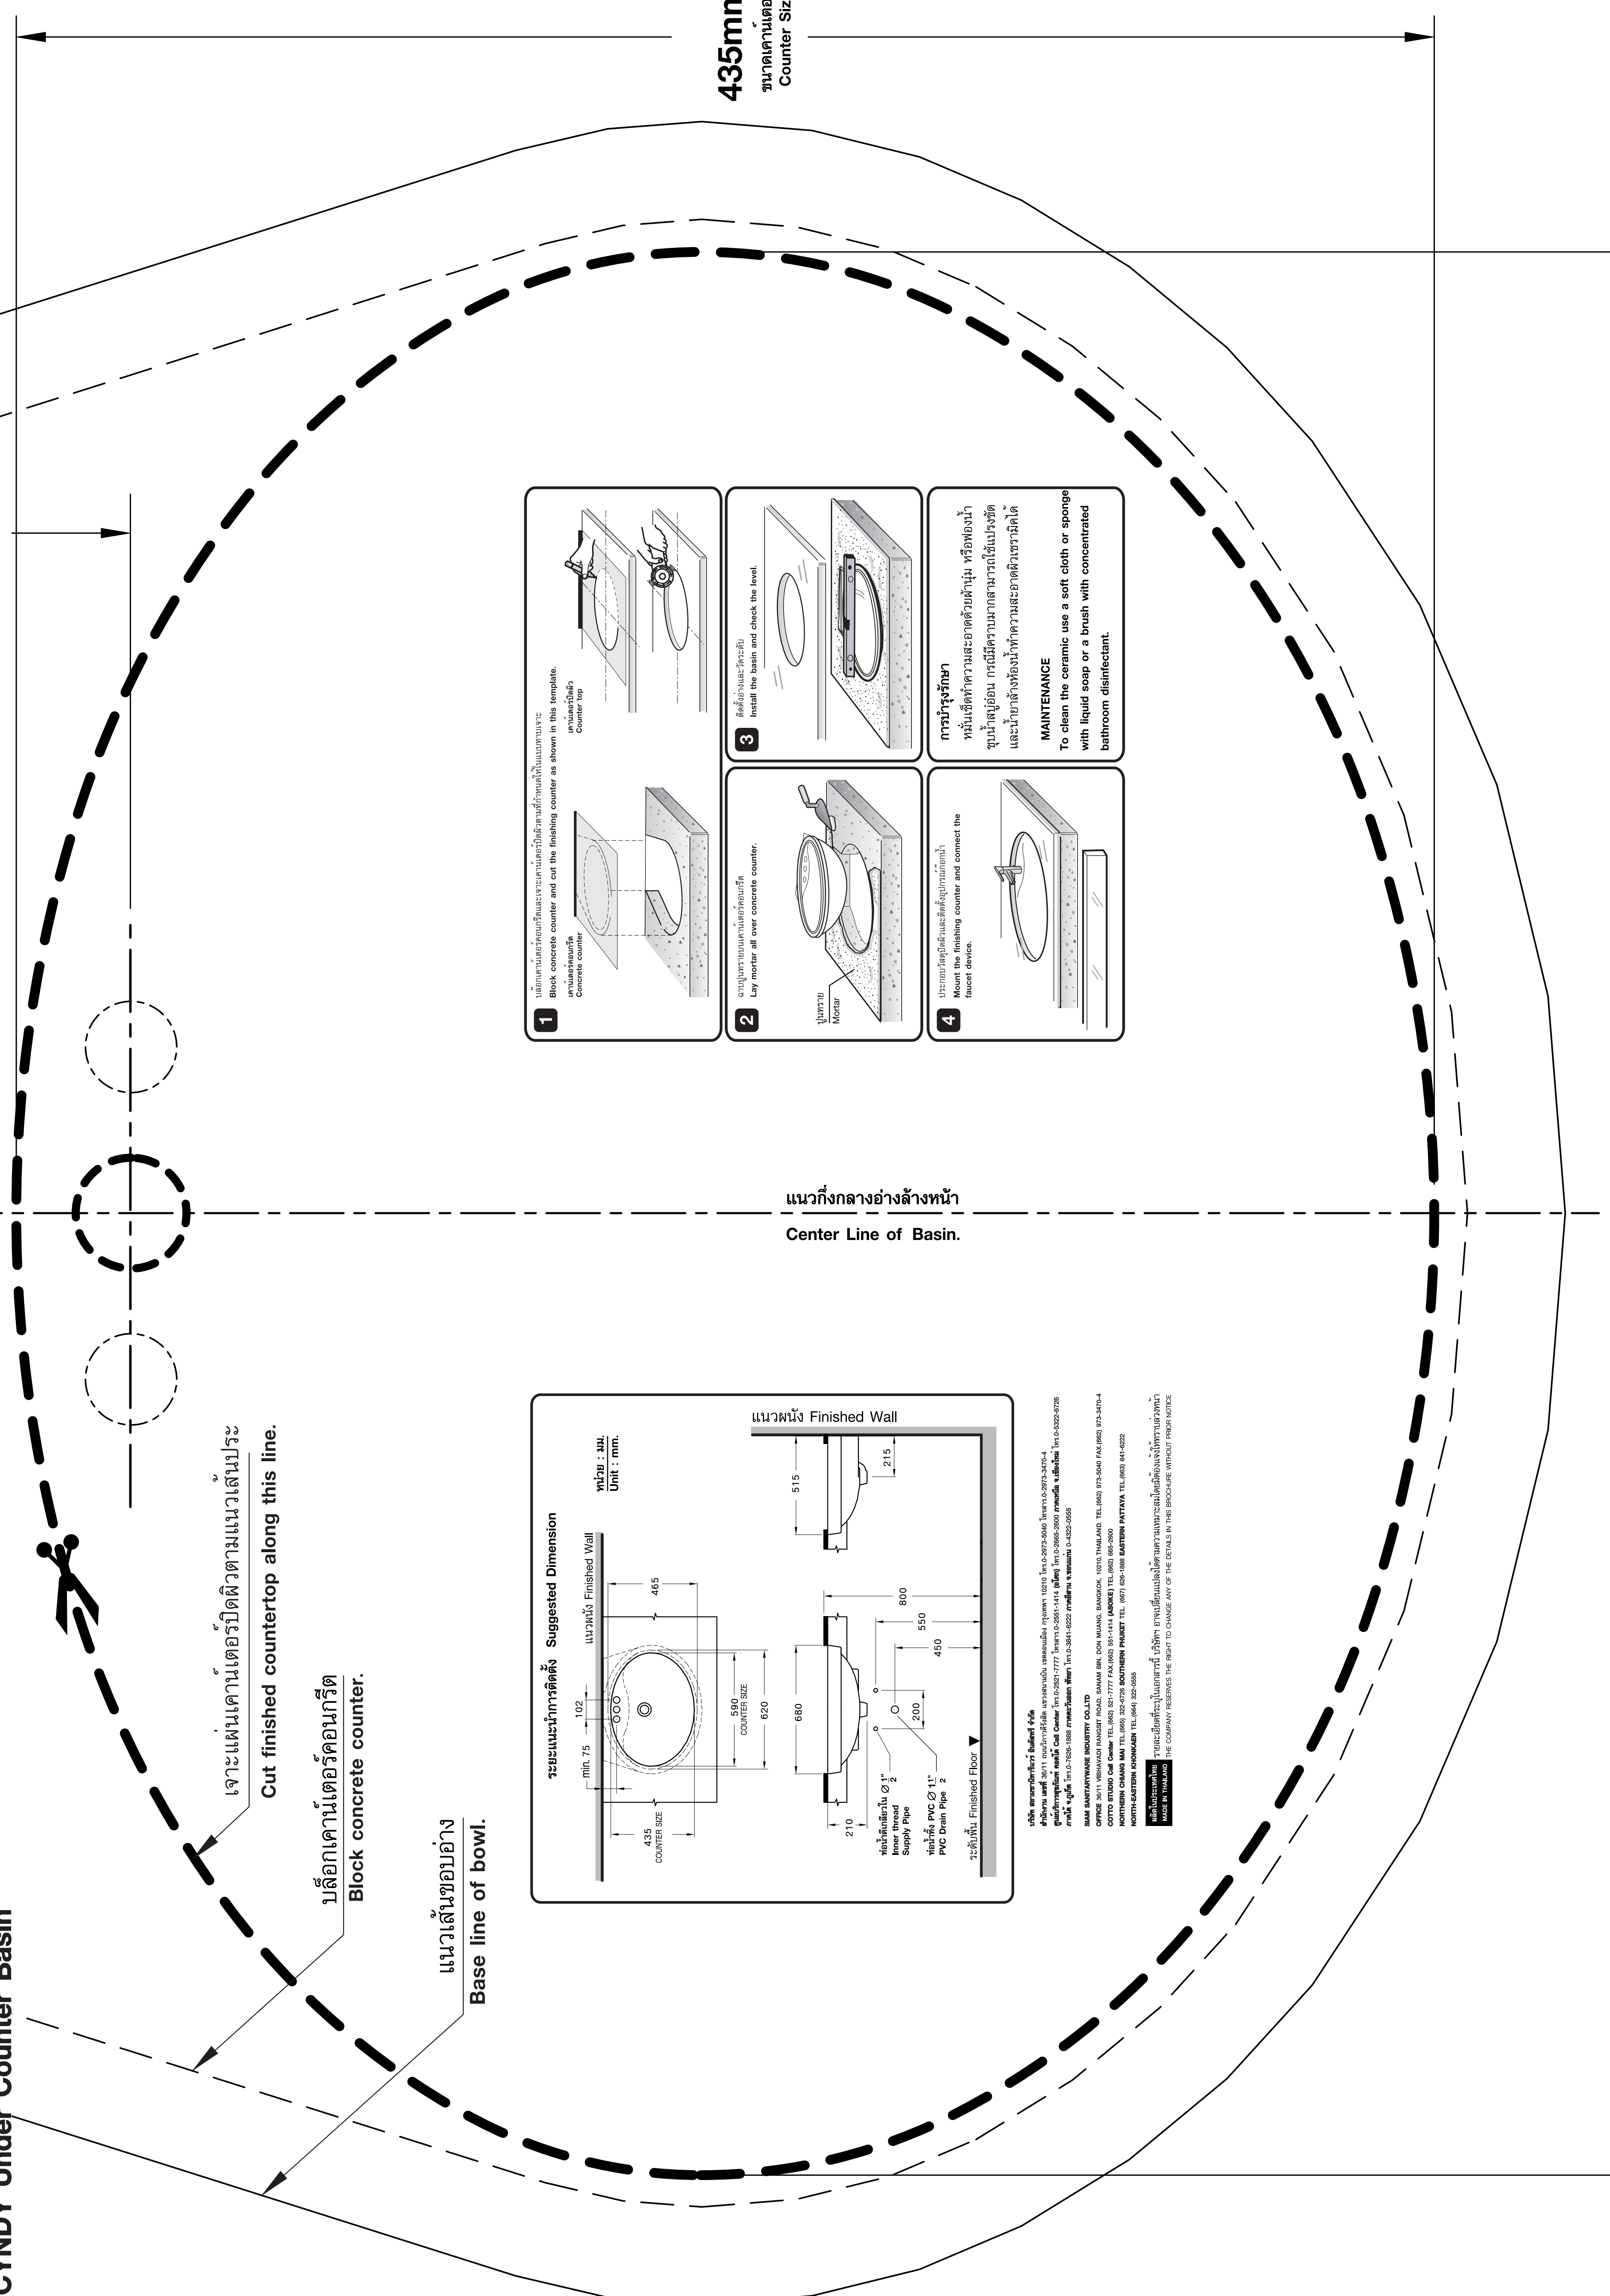


1 ติดกาวบนเคาน์เตอร์และวางบล็อกคอนกรีตตามรูปร่างที่แสดงในแบบทาบเจาะ
Block concrete counter and cut the finishing counter as shown in this template.
หน่วย : มม.
Unit : mm.

2 อนุช่างวางปูนบนเคาน์เตอร์
Lay mortar all over concrete counter.

3 ติดอ่างและตรวจสอบ
Install the basin and check the level.

4 เชื่อมท่อระบายน้ำและติดตั้งอุปกรณ์ต่าง ๆ
Mount the finishing counter and connect the faucet device.

การบำรุงรักษา
หลีกเลี่ยงทำความสะอาดด้วยน้ำส้ม หรือของน้ำ
ขุ่นน้ำสบู่อื่น กรณีมีความสกปรกสามารถใช้แปรงขัด
และน้ำยาล้างห้องน้ำทำความสะอาดซ้ำตามได้
MAINTENANCE
To clean the ceramic use a soft cloth or sponge
with liquid soap or a brush with concentrated
bathroom disinfectant.

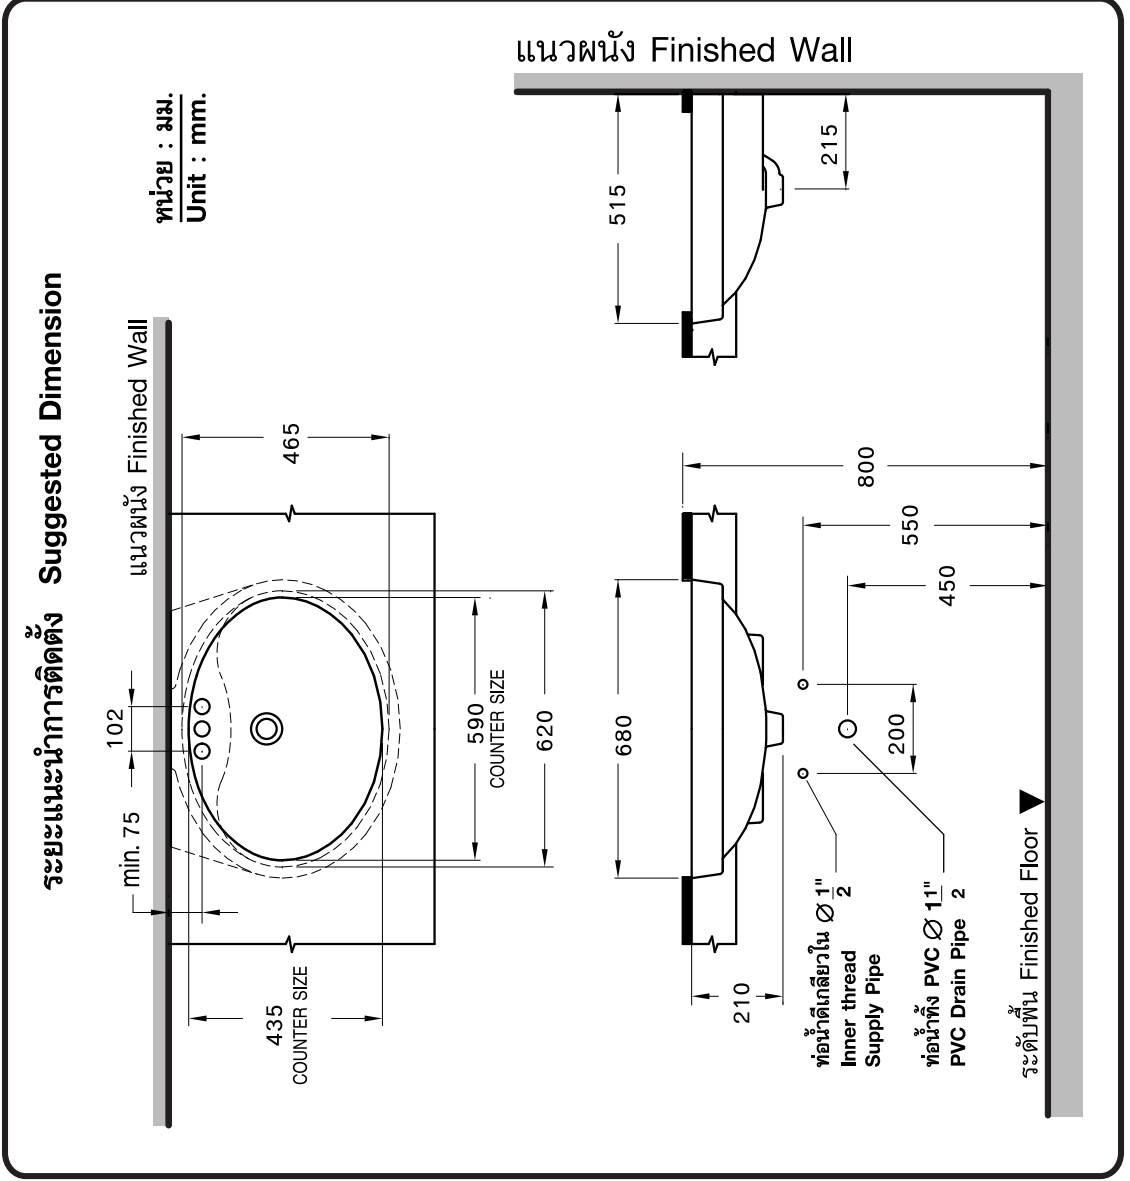



THE COMPANY RESERVES THE RIGHT TO CHANGE ANY OF THE DETAILS IN THE BROCHURE WITHOUT PRIOR NOTICE
MADE IN THAILAND