


# แนวผนัง FINISHED WALL

แบบทาบเงา TEMPLATE TP-CT016 For :  
**C-0585 GRACE Countertop Basin**  
**C-05857 GRACE Countertop Basin (Hygienic)**


30mm.

เจาะร่องตามแนวเส้นประ  
 Cut countertop along this line

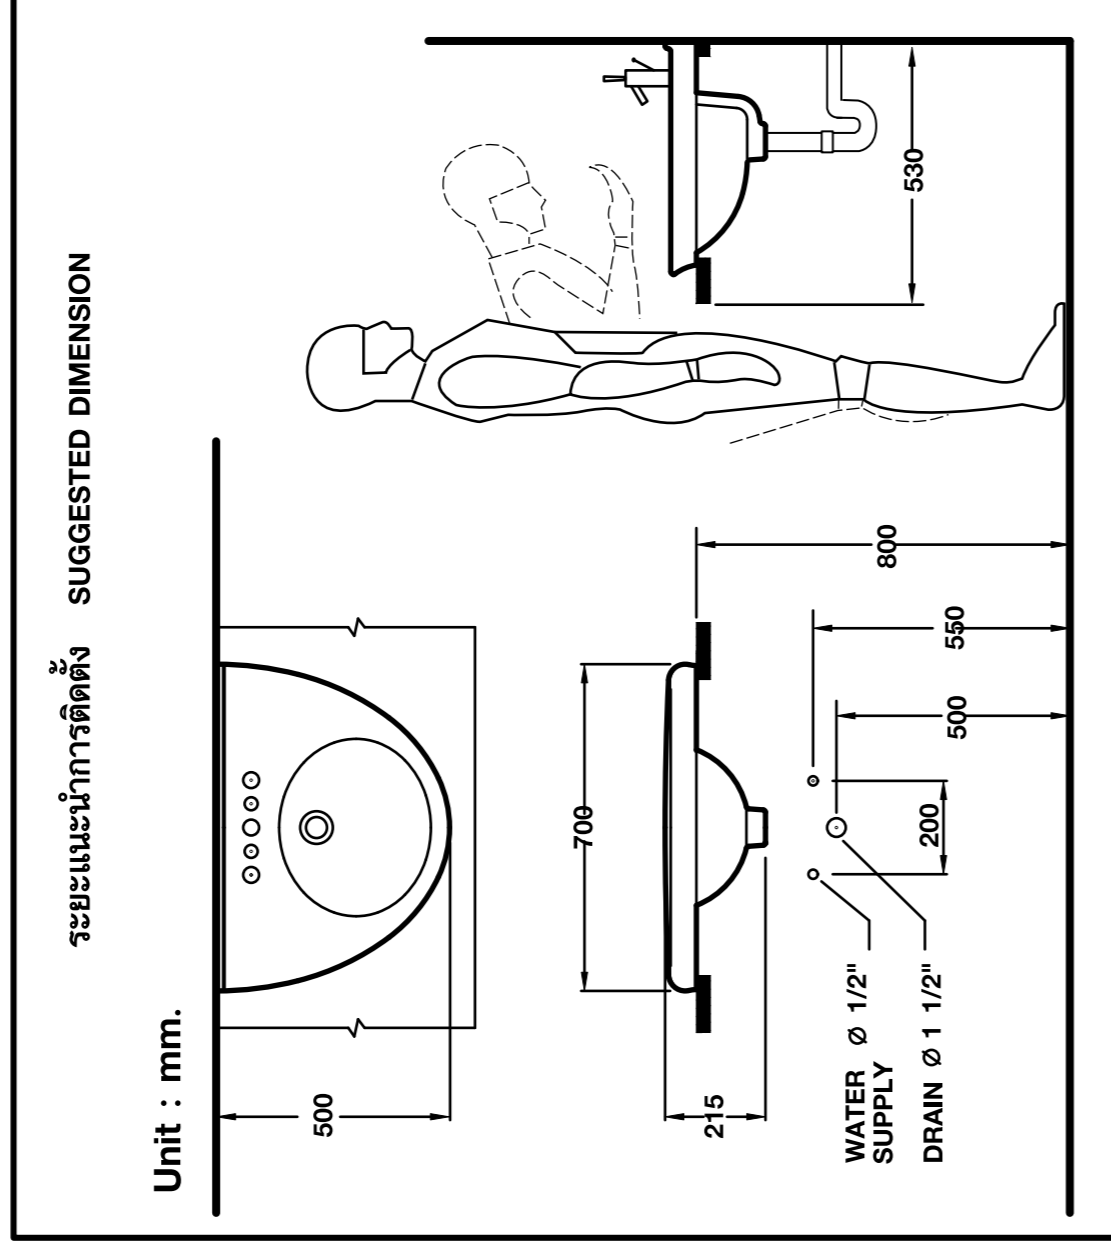

บริษัท อีสเทิร์น ท็อปแวร์ จำกัด  
 301/1 หมู่ 11 ถนนวิภาวดีรังสิต แขวงจตุจักร เขตจตุจักร กรุงเทพฯ 10210 โทร.02-2973-5090 โทรสาร.02-2973-3470-4  
 กรุงเทพมหานคร Call Center โทร.02-2621-7777 โทรสาร.02-2620-1144 (บริการ) โทร.02-2626-2000 โทรสาร.02-2626-2000  
 โทร.02-2626-2000 โทรสาร.02-2626-2000  
 บริษัท อีสเทิร์น ท็อปแวร์ จำกัด สาขา เชียงใหม่ โทร.053-8611622 โทรสาร.053-8611622  
 สาขา เชียงราย โทร.087-522-8559  
 สาขา นครราชสีมา โทร.054-252-8559  
 สาขา พิษณุโลก โทร.075-522-8559  
 สาขา อุบลราชธานี โทร.045-252-8559  
 สาขา นครสวรรค์ โทร.081-252-8559  
 สาขา พะเยา โทร.087-522-8559  
 สาขา เชียงใหม่ โทร.053-8611622 โทรสาร.053-8611622  
 สาขา เชียงราย โทร.087-522-8559  
 สาขา นครราชสีมา โทร.054-252-8559  
 สาขา พิษณุโลก โทร.075-522-8559  
 สาขา อุบลราชธานี โทร.045-252-8559  
 สาขา นครสวรรค์ โทร.081-252-8559  
 สาขา พะเยา โทร.087-522-8559

โปรดอ่านคู่มือการใช้งานอย่างละเอียดก่อนการติดตั้ง  
 THE COMPANY RESERVES THE RIGHT TO CHANGE ANY OF THE DETAILS IN THIS BROCHURE WITHOUT PRIOR NOTICE

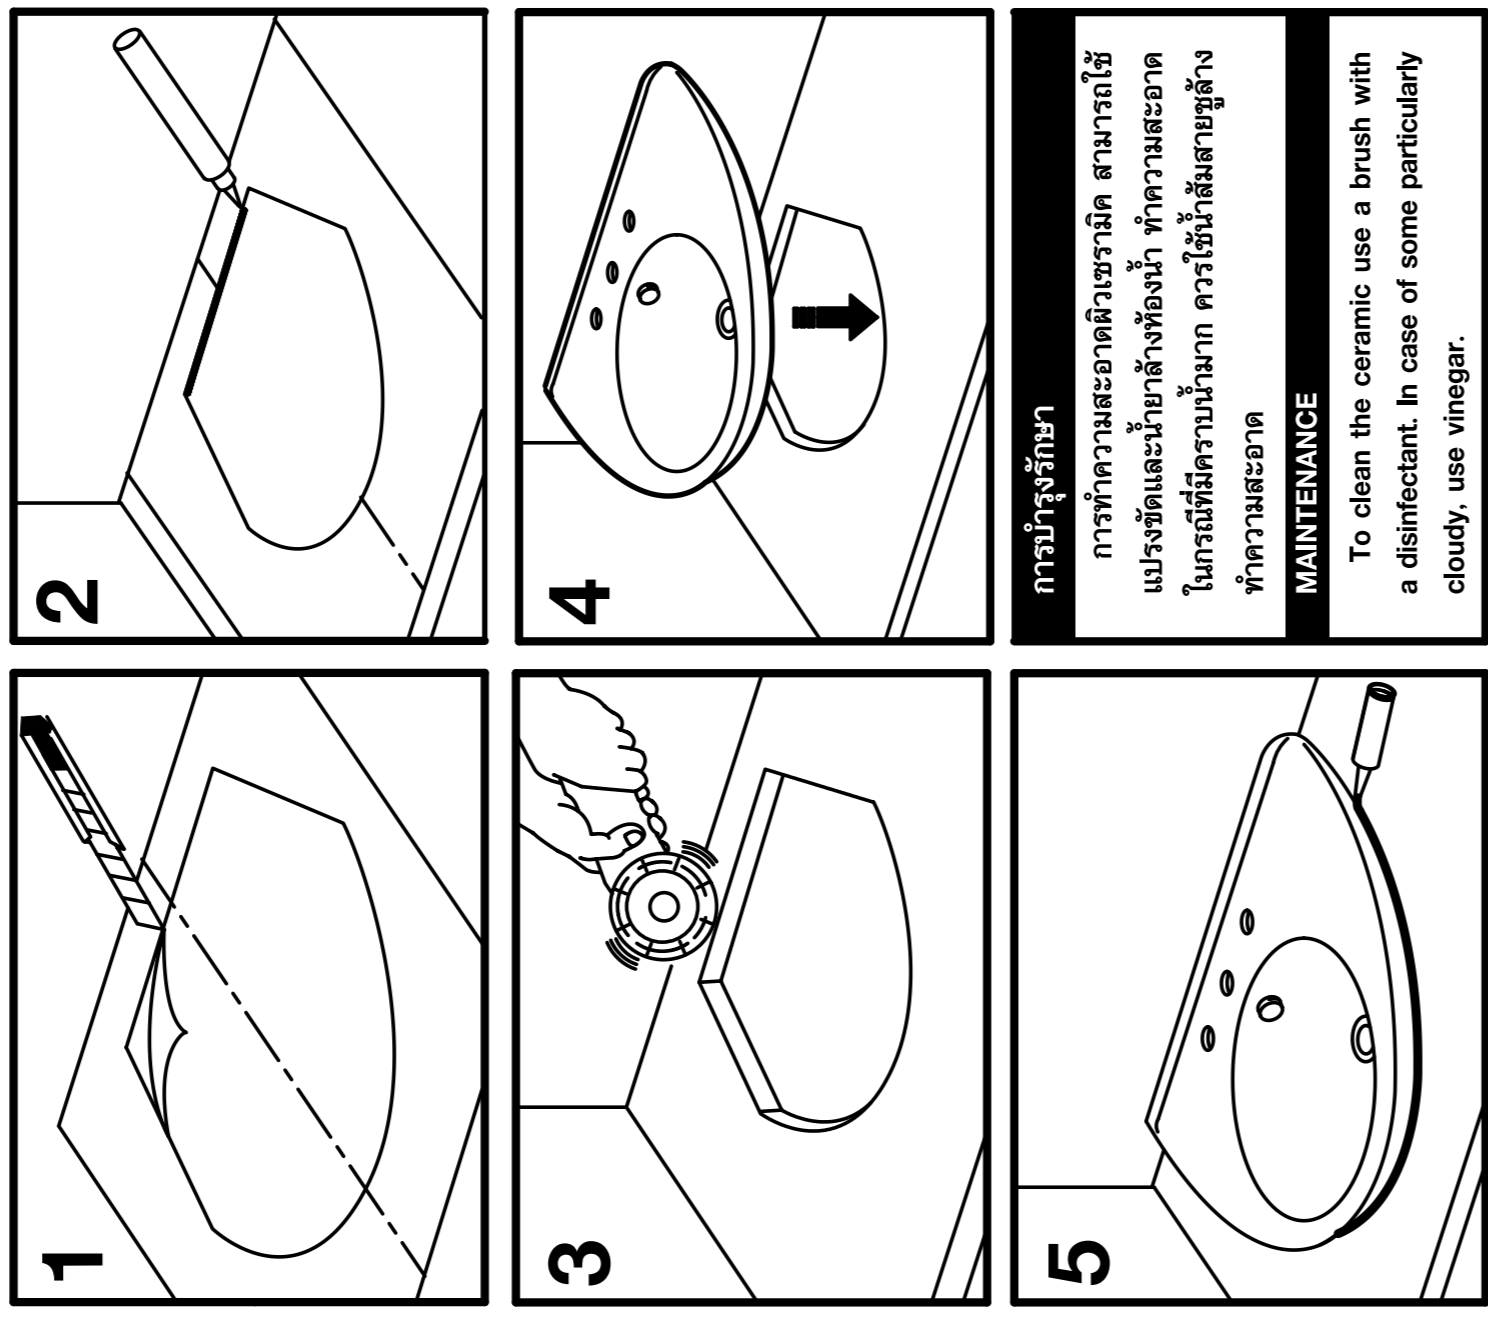

430mm.

Top View

533mm.

ISSUE 01 2009

ขนาดจริง 1:1  
 Scale 1:1

**COTTO**

ระบุที่แนะนำ เป็นระยะที่บอกจากผนังที่ตกแต่งเสร็จเท่านั้น  
 The suggested dimension is the range from the finished wall.