


แบบทาบเจาะ TEMPLATE TP-SR011 For :
C-0229 FLORENTINE Semi Recessed Basin
C-02297 FLORENTINE Semi Recessed Basin (Hygienic)

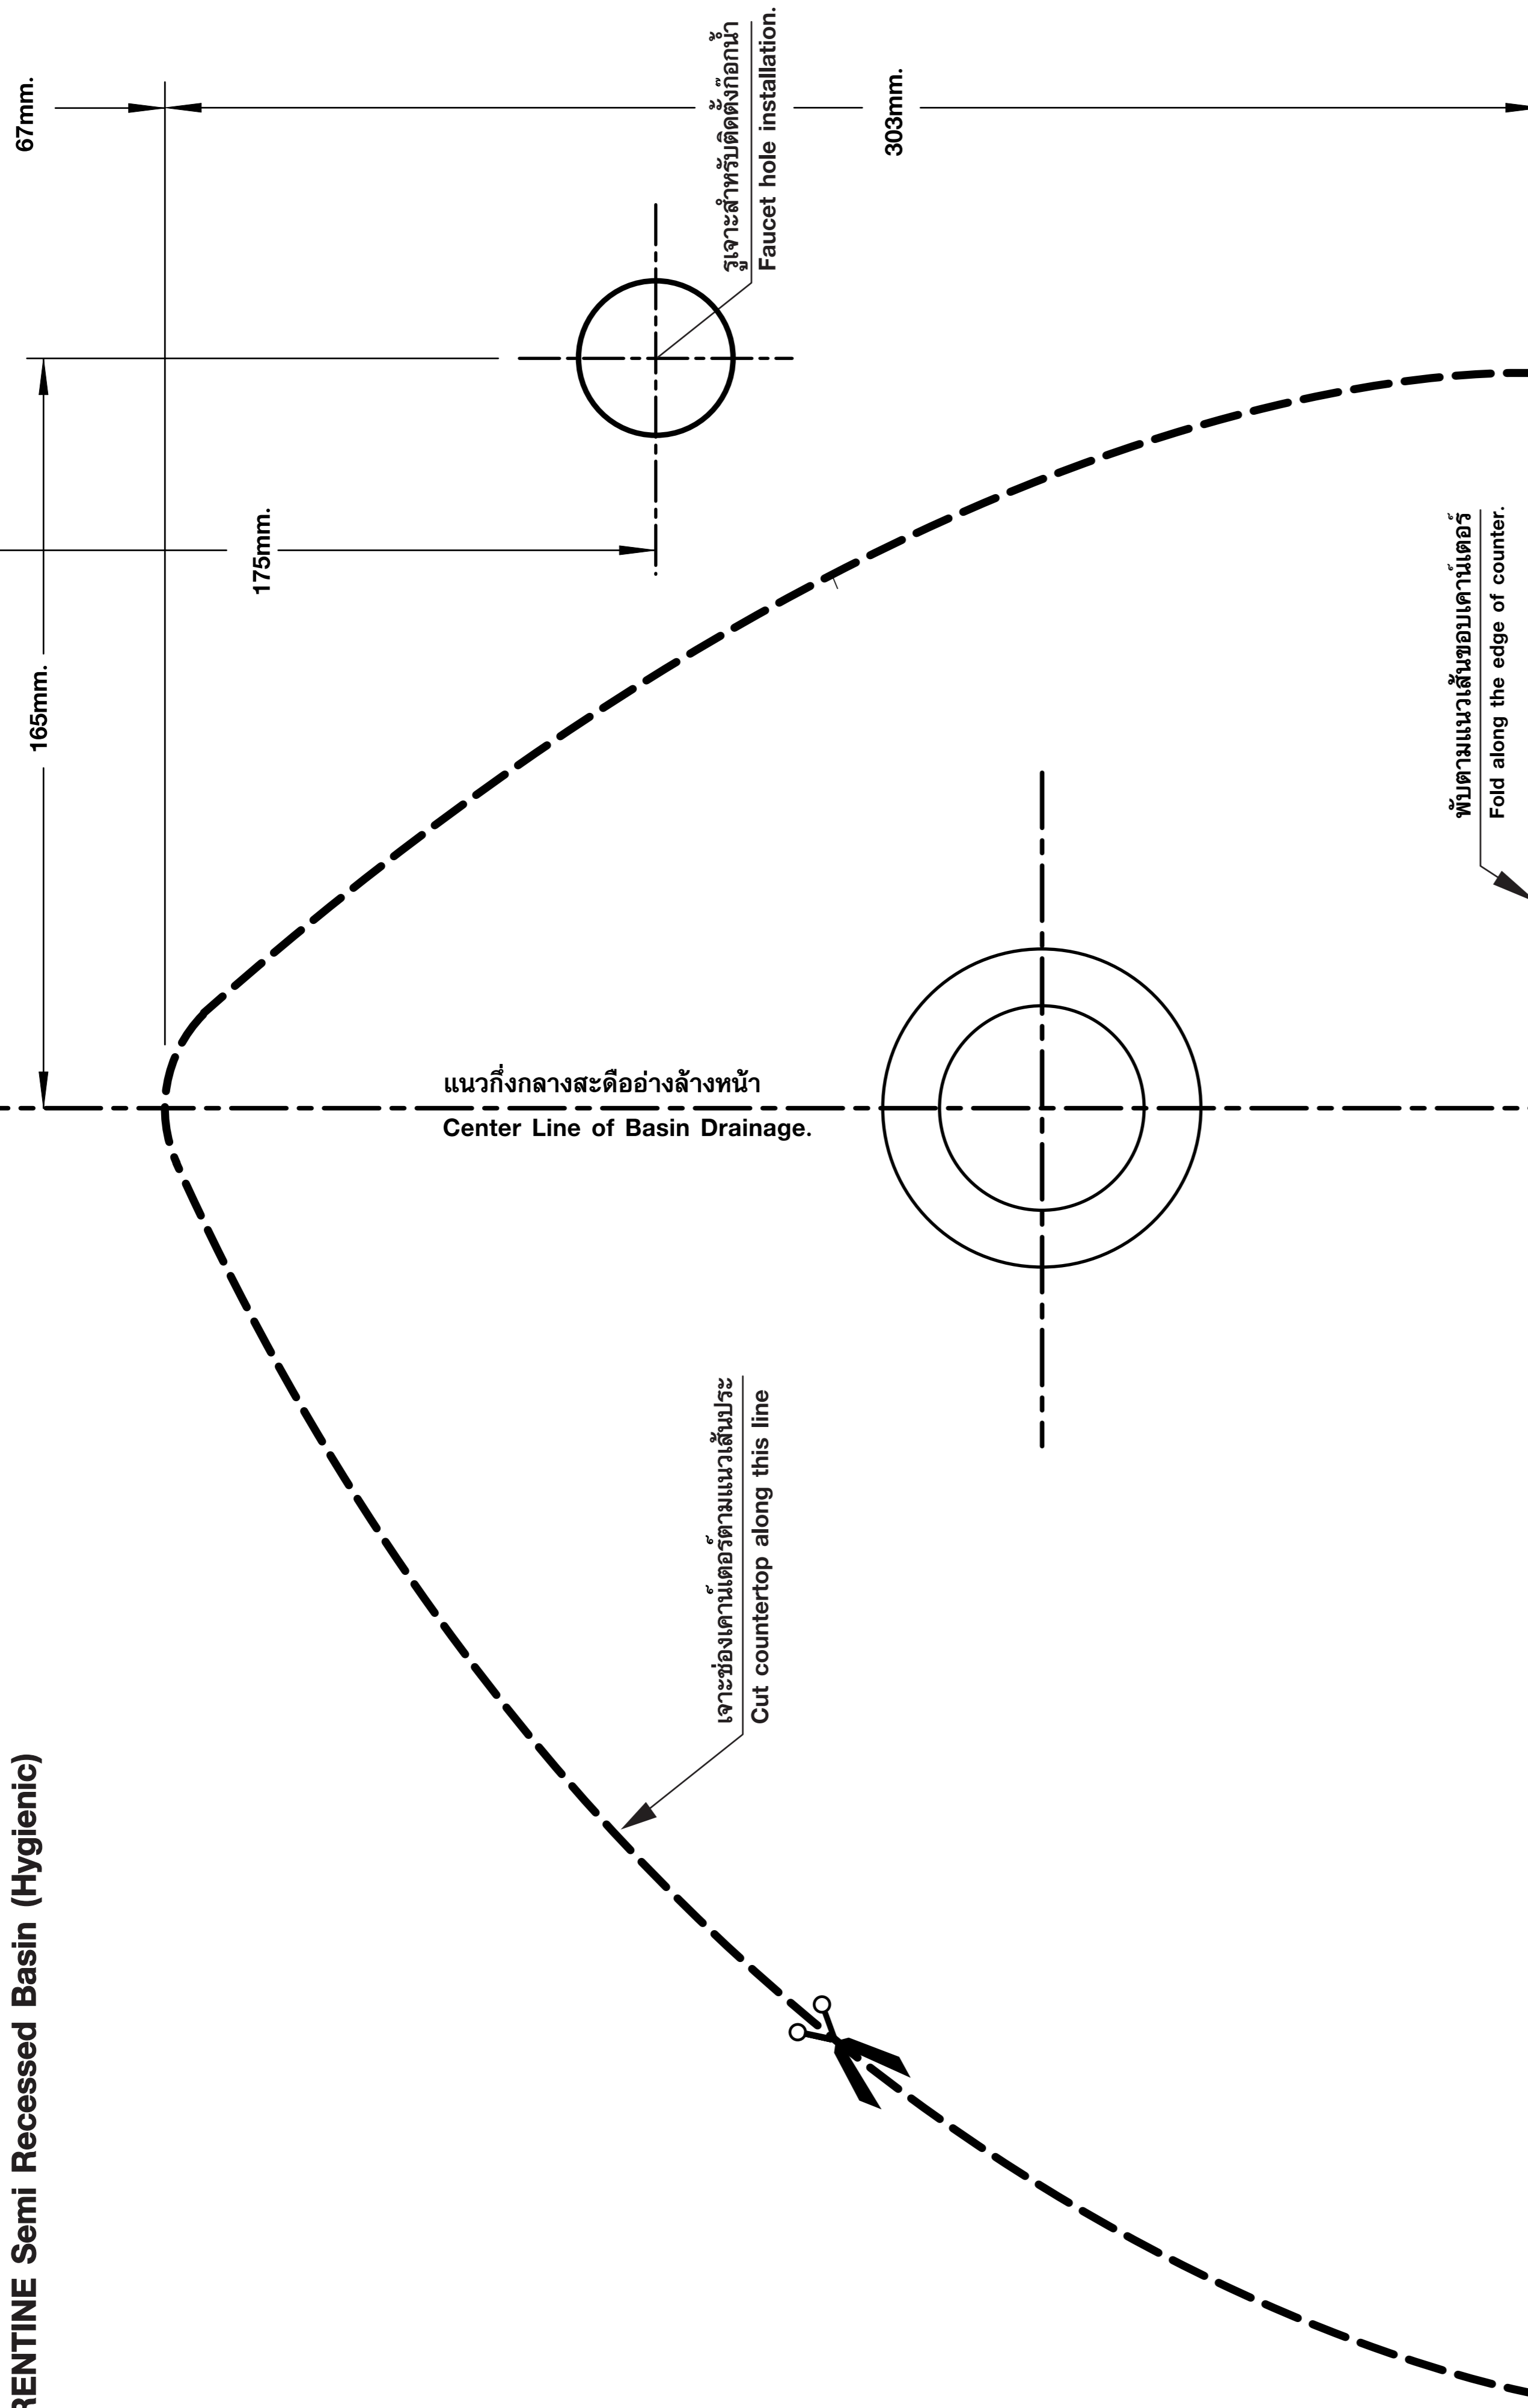

ภาพด้านบน
TOP VIEW

ภาพด้านหน้า
FRONT VIEW

มาตราส่วน 1:1
 Scale 1:1

ระยะที่แนะนำ เป็นระยะที่ออกมาจากผนังที่ตกแต่งเสร็จเรียบร้อยแล้ว
 The suggested dimension is the range from the finished wall.

ISSUE 01 2009

