

แบบทาบเจาะ TEMPLATE




TP-CT006

For :

C-019 ELLIPSE Countertop Basin

แนวผนัง FINISHED WALL

แนวเส้นขอบอ่าง
Base line of bowl.

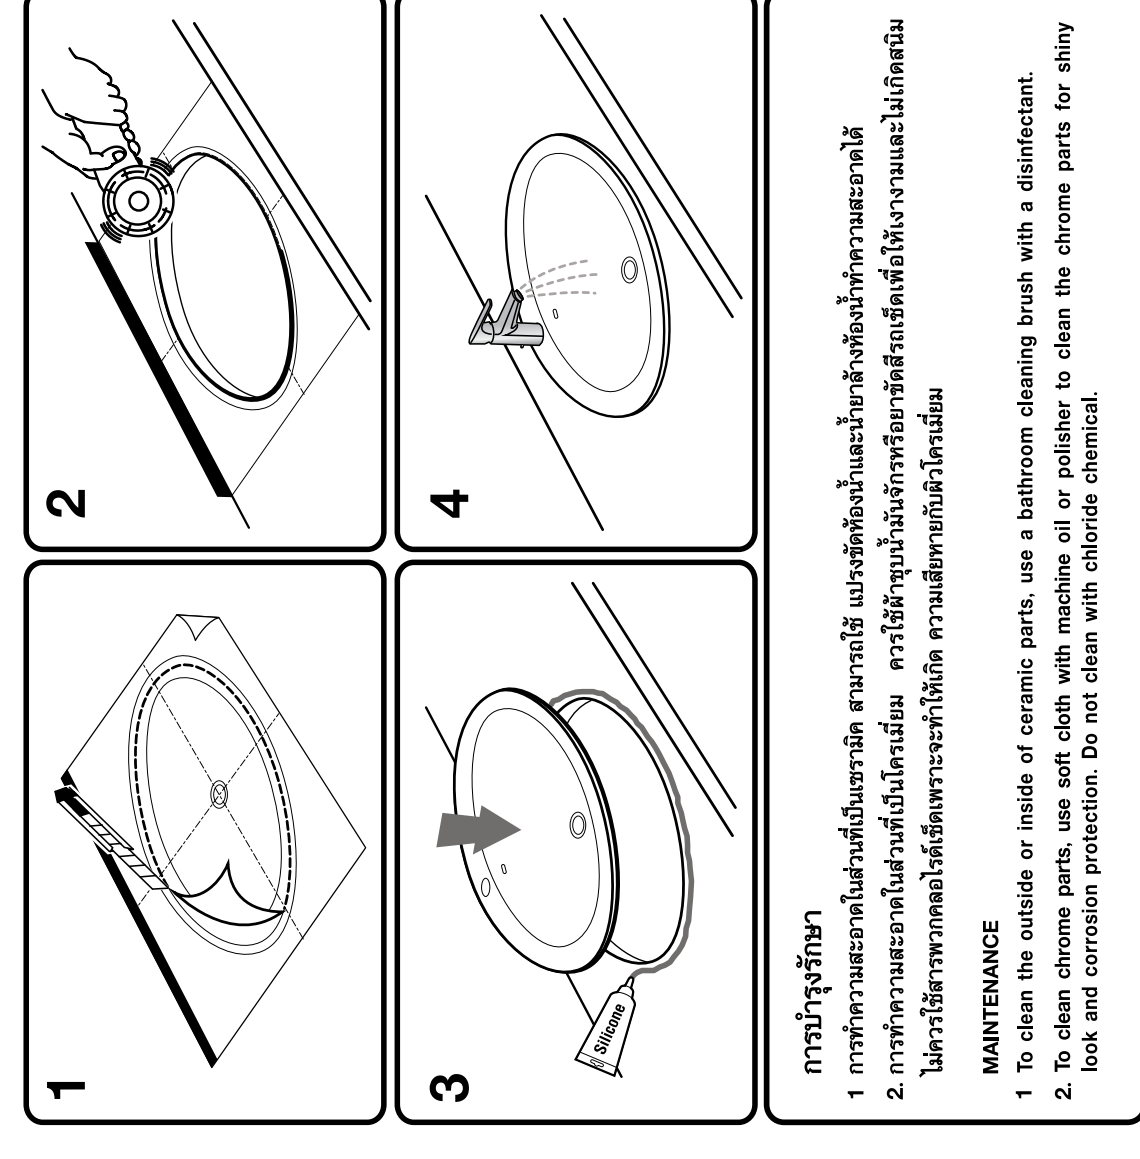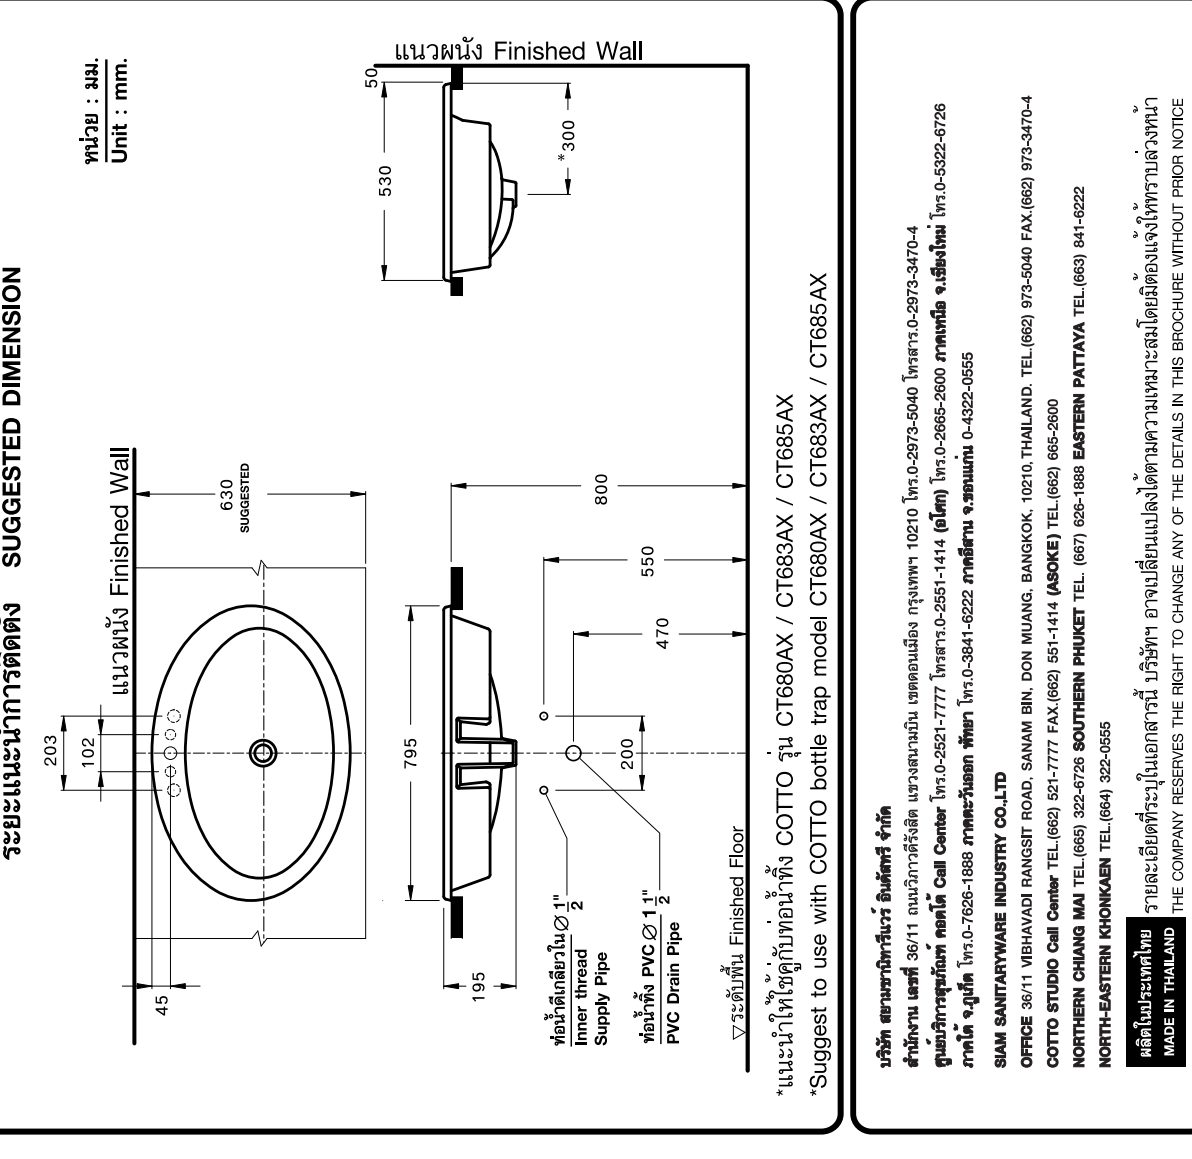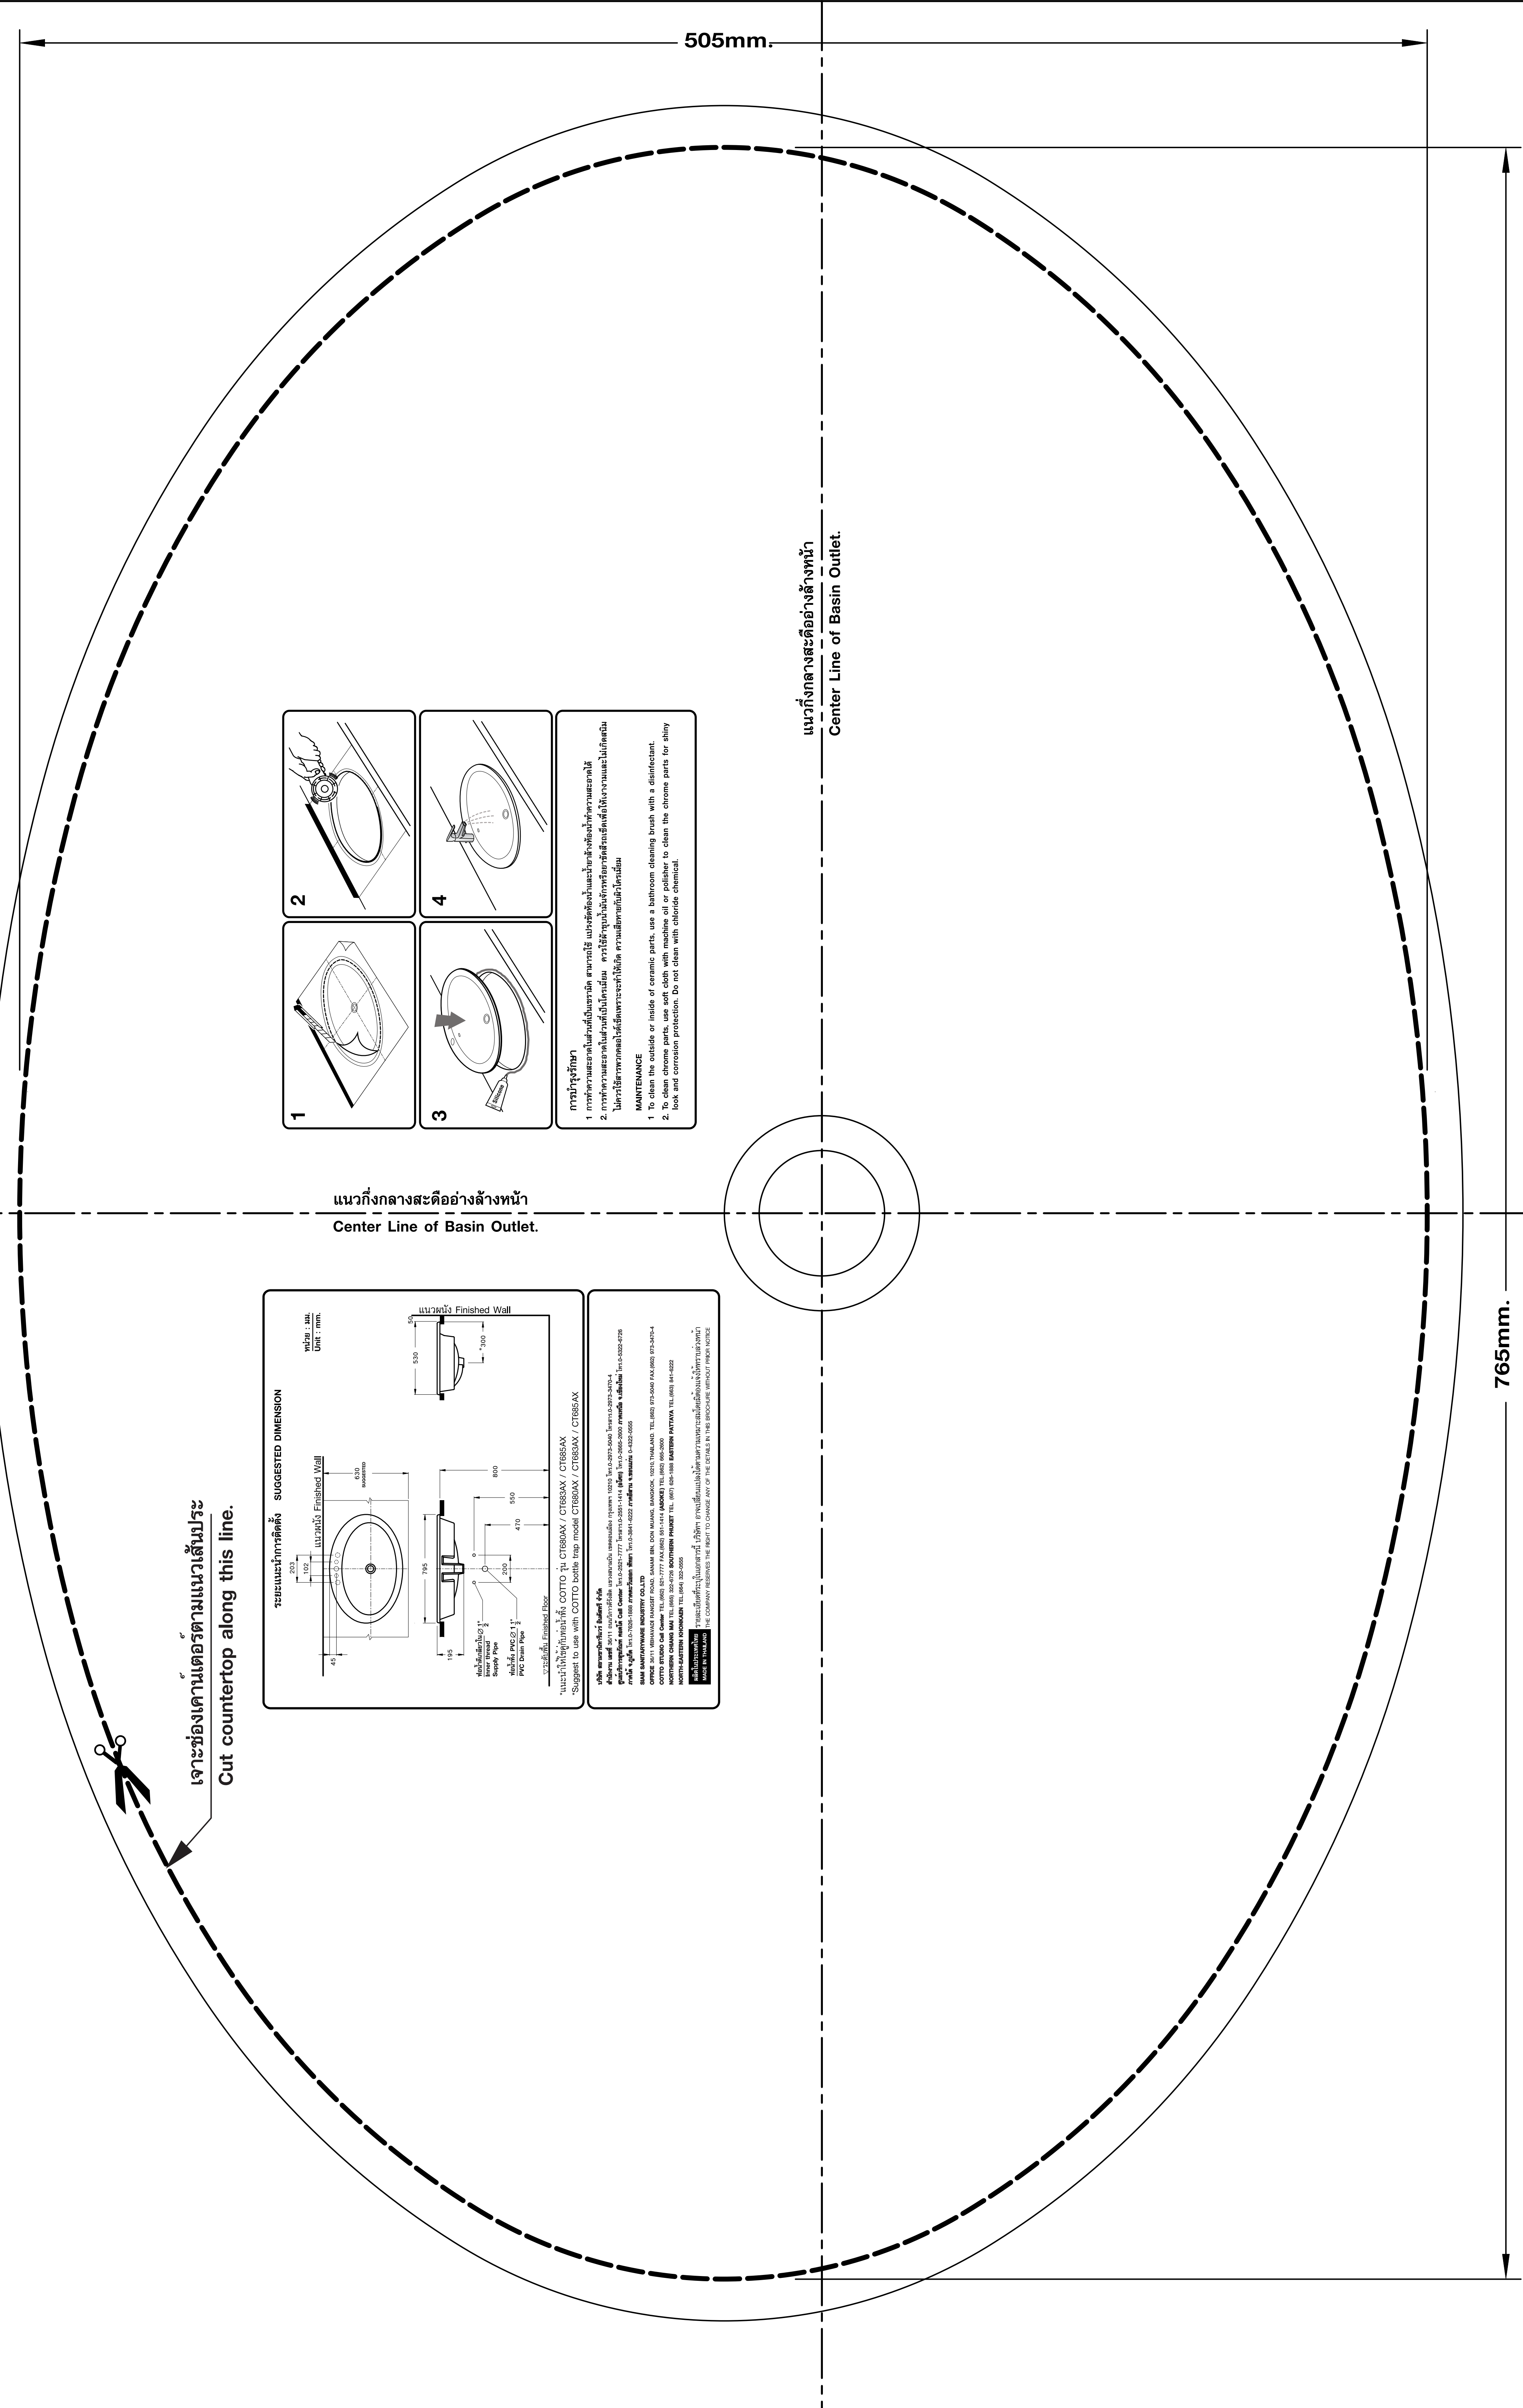

แนวทแยงกลางสะดืออ่างล้างหน้า
Center Line of Basin Outlet.

แนวทแยงกลางสะดืออ่างล้างหน้า
Center Line of Basin Outlet.

เจาะช่องเคาน์เตอร์ตามแนวเส้นประ
Cut countertop along this line.

765mm.

505mm.

COTTO