


แนวผนัง Finished Wall

แบบทาบเจาะ TEMPLATE TP-DC032

สำหรับรุ่น : C-002815 PARADISO 60 Above Counter Basin
 For Model : C-002825 PALIZZA 60 Above Counter Basin
 C-002835 ERAMO 60 Above Counter Basin

ระยะแนะนำการติดตั้ง SUGGESTED DIMENSION	ระยะแนะนำการติดตั้ง SUGGESTED DIMENSION
สำหรับก๊อกน้ำแบบตั้งพื้น For deck mounted faucet.	สำหรับก๊อกน้ำออกผนัง For wall mounted faucet.
<p>หน่วย : มม. UNIT : mm.</p>	<p>หน่วย : มม. UNIT : mm.</p>
<p>ท่อส่งน้ำภายใน 1/2" Inner Thread Supply Pipe ท่อทิ้ง PVC 1/2" PVC Drain Pipe</p>	<p>ท่อส่งน้ำภายใน 1/2" Inner Thread Supply Pipe ท่อทิ้ง PVC 1/2" PVC Drain Pipe</p>
	<p>บริษัท อุตสาหกรรมเครื่องปั้นดินเผา จำกัด สำนักงาน 30111 ถนนวิภาวดีรังสิต แขวงสามเสนใน เขตพญาไท กรุงเทพฯ 10210 โทร.0-2073-6040 โทรสาร.0-2073-3470-4 ศูนย์บริการลูกค้า Call Center โทร.0-2021-7777 โทรสาร.0-2021-1414 4.00-23.00 น. 7.00-19.00 น. โทร.0-2021-1414 4.00-23.00 น. 7.00-19.00 น. โทร.0-2021-1414 4.00-23.00 น. 7.00-19.00 น. โทร.0-2021-1414 4.00-23.00 น.</p>

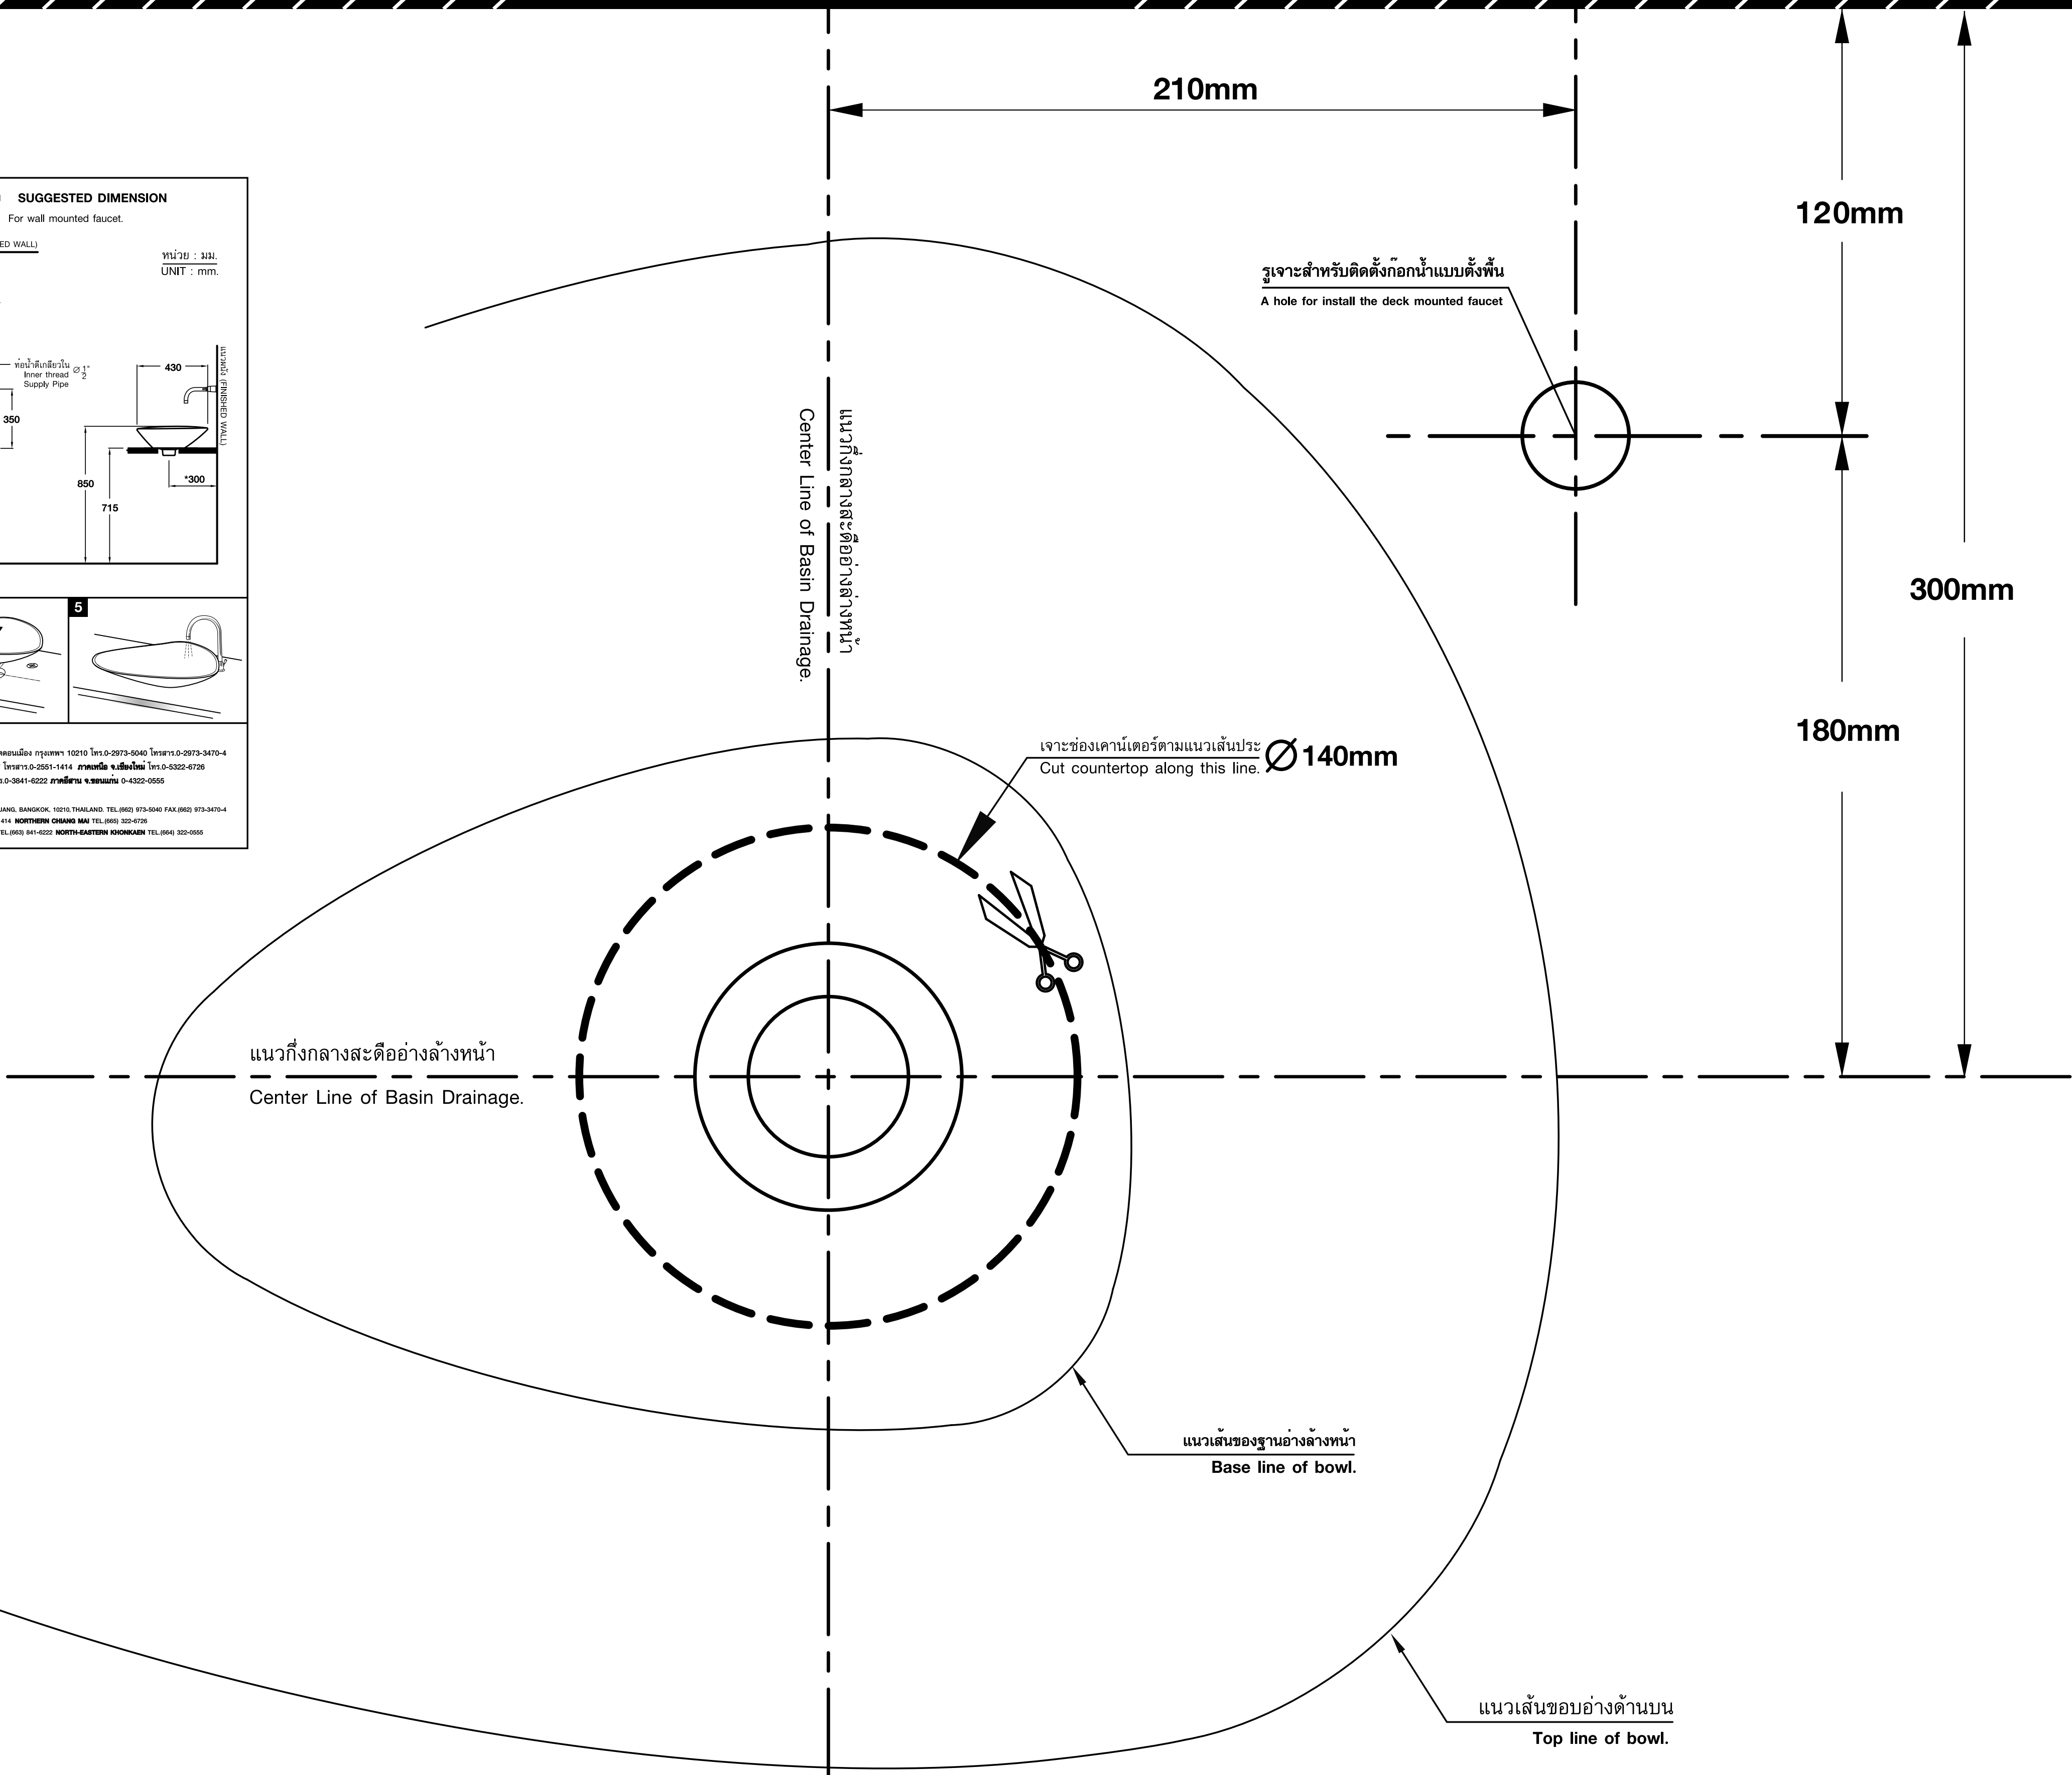

ISSUE 03 2014

มาตราส่วน 1:1

Scale 1:1 ระยะที่แนะนำ เป็นระยะที่วัดออกมาจากผนังที่ตกแต่งเสร็จแล้วเท่านั้น
 The suggested dimension is the range from the finished wall.

ลิขสิทธิ์ในประเทศไทย บริษัทฯ ขอสงวนสิทธิ์ในรายละเอียดนี้โดยไม่ต้องแจ้งให้ทราบล่วงหน้า
 MADE IN THAILAND THE COMPANY RESERVES THE RIGHT TO CHANGE ANY OF THE DETAILS IN THIS BROCHURE WITHOUT PRIOR NOTICE

