แนวผนัง FINISHED WALL

แบบทาบเจาะ TEMPLATE **TP-UC008** For :

C-0511 Under Counter Basin
C-05117 Under Counter Basin (Hygienic)

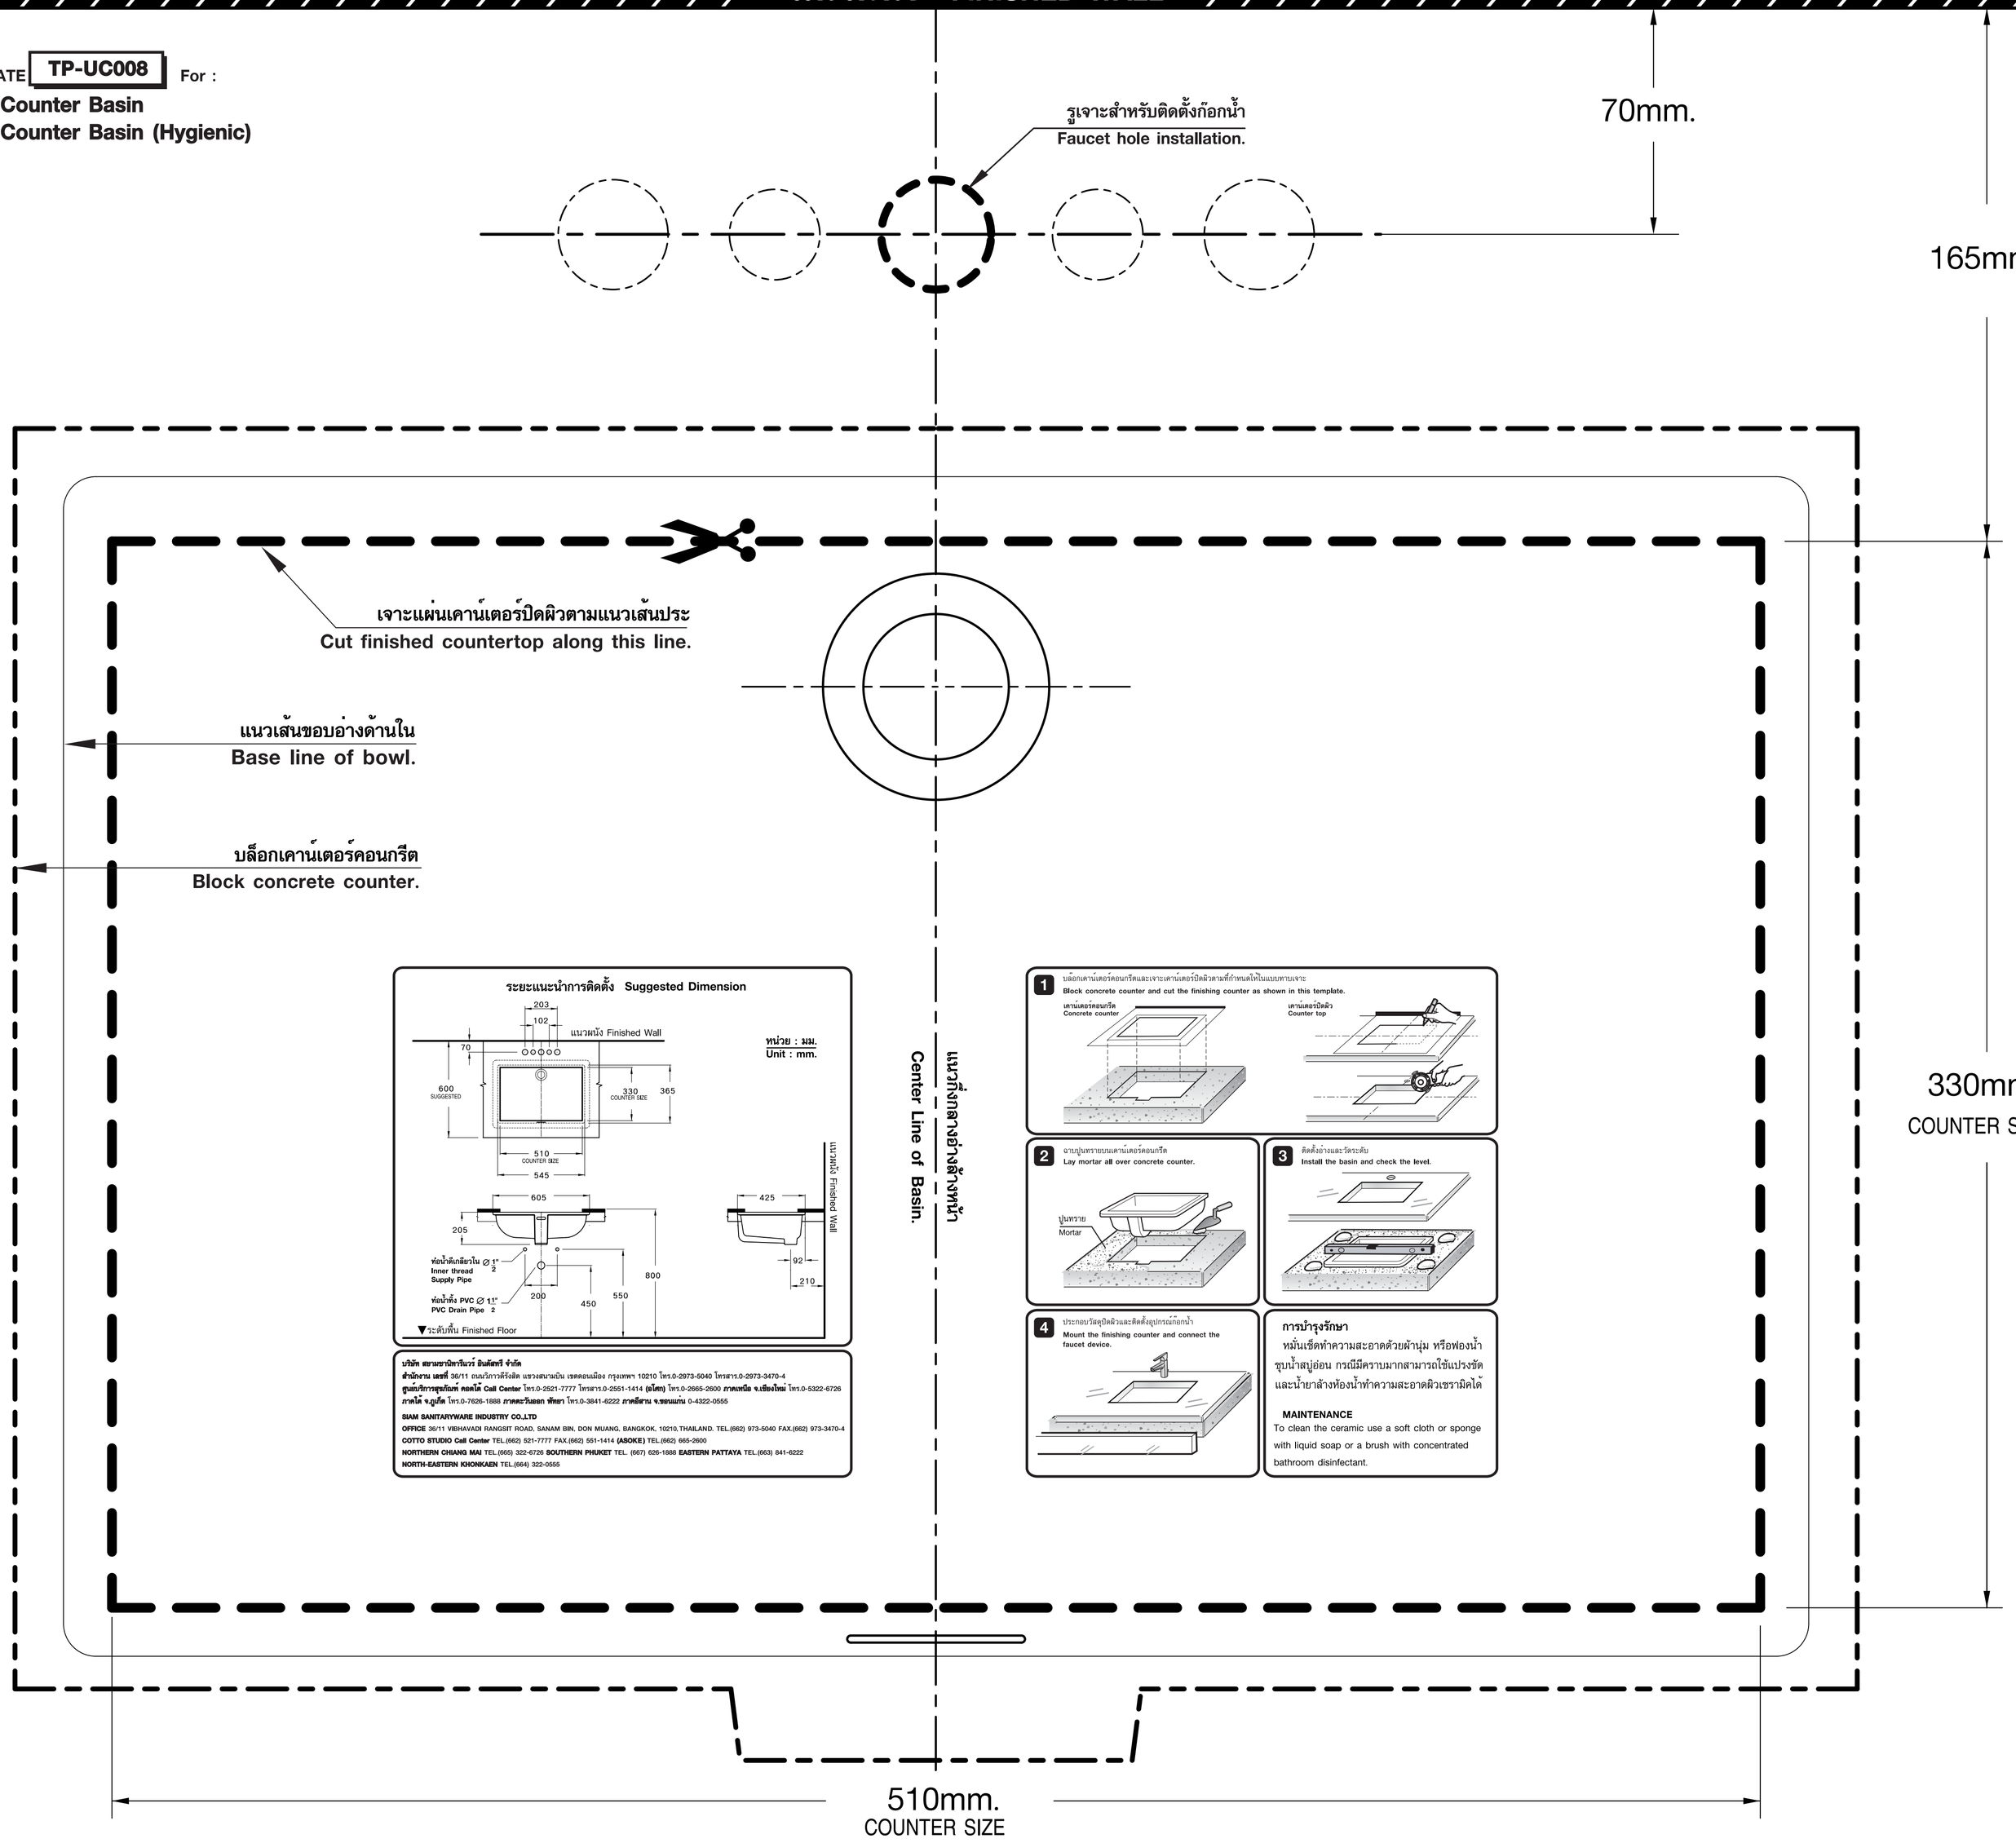

ระยะแนะนำการติดตั้ง Suggested Dimension

หน่วย : มม.
Unit : mm.

บริษัท สยามชานิทารีนวร์ อินดัสทรี จำกัด
สำนักงาน เลขที่ 36/11 ถนนวิภาวดีรังสิต แขวงสนามบิน เขตดอนเมือง กรุงเทพฯ 10210 โทร.0-2973-5040 โทรสาร.0-2973-3470-4
ศูนย์บริการสุขภัณฑ์ คอตโต้ Call Center โทร.0-2521-7777 โทรสาร.0-2551-1414 **(อโศก)** โทร.0-2665-2600 **ภาคเหนือ จ.เชียงใหม่** โทร.0-5322-6726
ภาคใต้ จ.ภูเก็ต โทร.0-7626-1888 **ภาคตะวันออก พัทยา** โทร.0-3841-6222 **ภาคอีสาน จ.ขอนแก่น** 0-4322-0555

SIAM SANITARYWARE INDUSTRY CO.,LTD
OFFICE 36/11 VIBHAVADI RANGSIT ROAD, SANAM BIN, DON MUANG, BANGKOK, 10210,THAILAND. TEL.(662) 973-5040 FAX.(662) 973-3470-4
COTTO STUDIO Call Center TEL.(662) 521-7777 FAX.(662) 551-1414 **(ASOKE)** TEL.(662) 665-2600
NORTHERN CHIANG MAI TEL.(665) 322-6726 **SOUTHERN PHUKET** TEL. (667) 626-1888 **EASTERN PATTAYA** TEL.(663) 841-6222
NORTH-EASTERN KHONKAEN TEL.(664) 322-0555

1 บล็อกเคาน์เตอร์คอนกรีตและเจาะเคาน์เตอร์ปิดผิวตามที่กำหนดให้ในแบบทาบเจาะ
Block concrete counter and cut the finishing counter as shown in this template.

2 ฉาบปูนทรายบนเคาน์เตอร์คอนกรีต
Lay mortar all over concrete counter.

3 ติดตั้งอ่างและวัดระดับ
Install the basin and check the level.

4 ประกอบวัสดุปิดผิวและติดตั้งอุปกรณ์ก๊อกน้ำ
Mount the finishing counter and connect the faucet device.

การบำรุงรักษา
หมั่นเช็ดทำความสะอาดด้วยผ้านุ่ม หรือฟองน้ำชุบน้ำสบู่อ่อน กรณีมีคราบมากสามารถใช้แปรงขัดและน้ำยาล้างห้องน้ำทำความสะอาดผิวเซรามิคได้

MAINTENANCE
To clean the ceramic use a soft cloth or sponge with liquid soap or a brush with concentrated bathroom disinfectant.

ISSUE 04 2010

มาตราส่วน 1:1
Scale 1:1

ระยะที่แนะนำ เป็นระยะที่วัดออกมาจากผนังที่ตกแต่งเสร็จแล้วเท่านั้น
The suggested dimension is the range from the finished wall.

ผลิตในประเทศไทย
MADE IN THAILAND

รายละเอียดที่ระบุในเอกสารนี้ บริษัทฯ อาจเปลี่ยนแปลงได้ตามความเหมาะสมโดยมิต้องแจ้งให้ทราบล่วงหน้า
THE COMPANY RESERVES THE RIGHT TO CHANGE ANY OF THE DETAILS IN THIS BROCHURE WITHOUT PRIOR NOTICE

COTTO